



Emmerikseweg 's-Heerenberg

Herinrichting wegprofiel

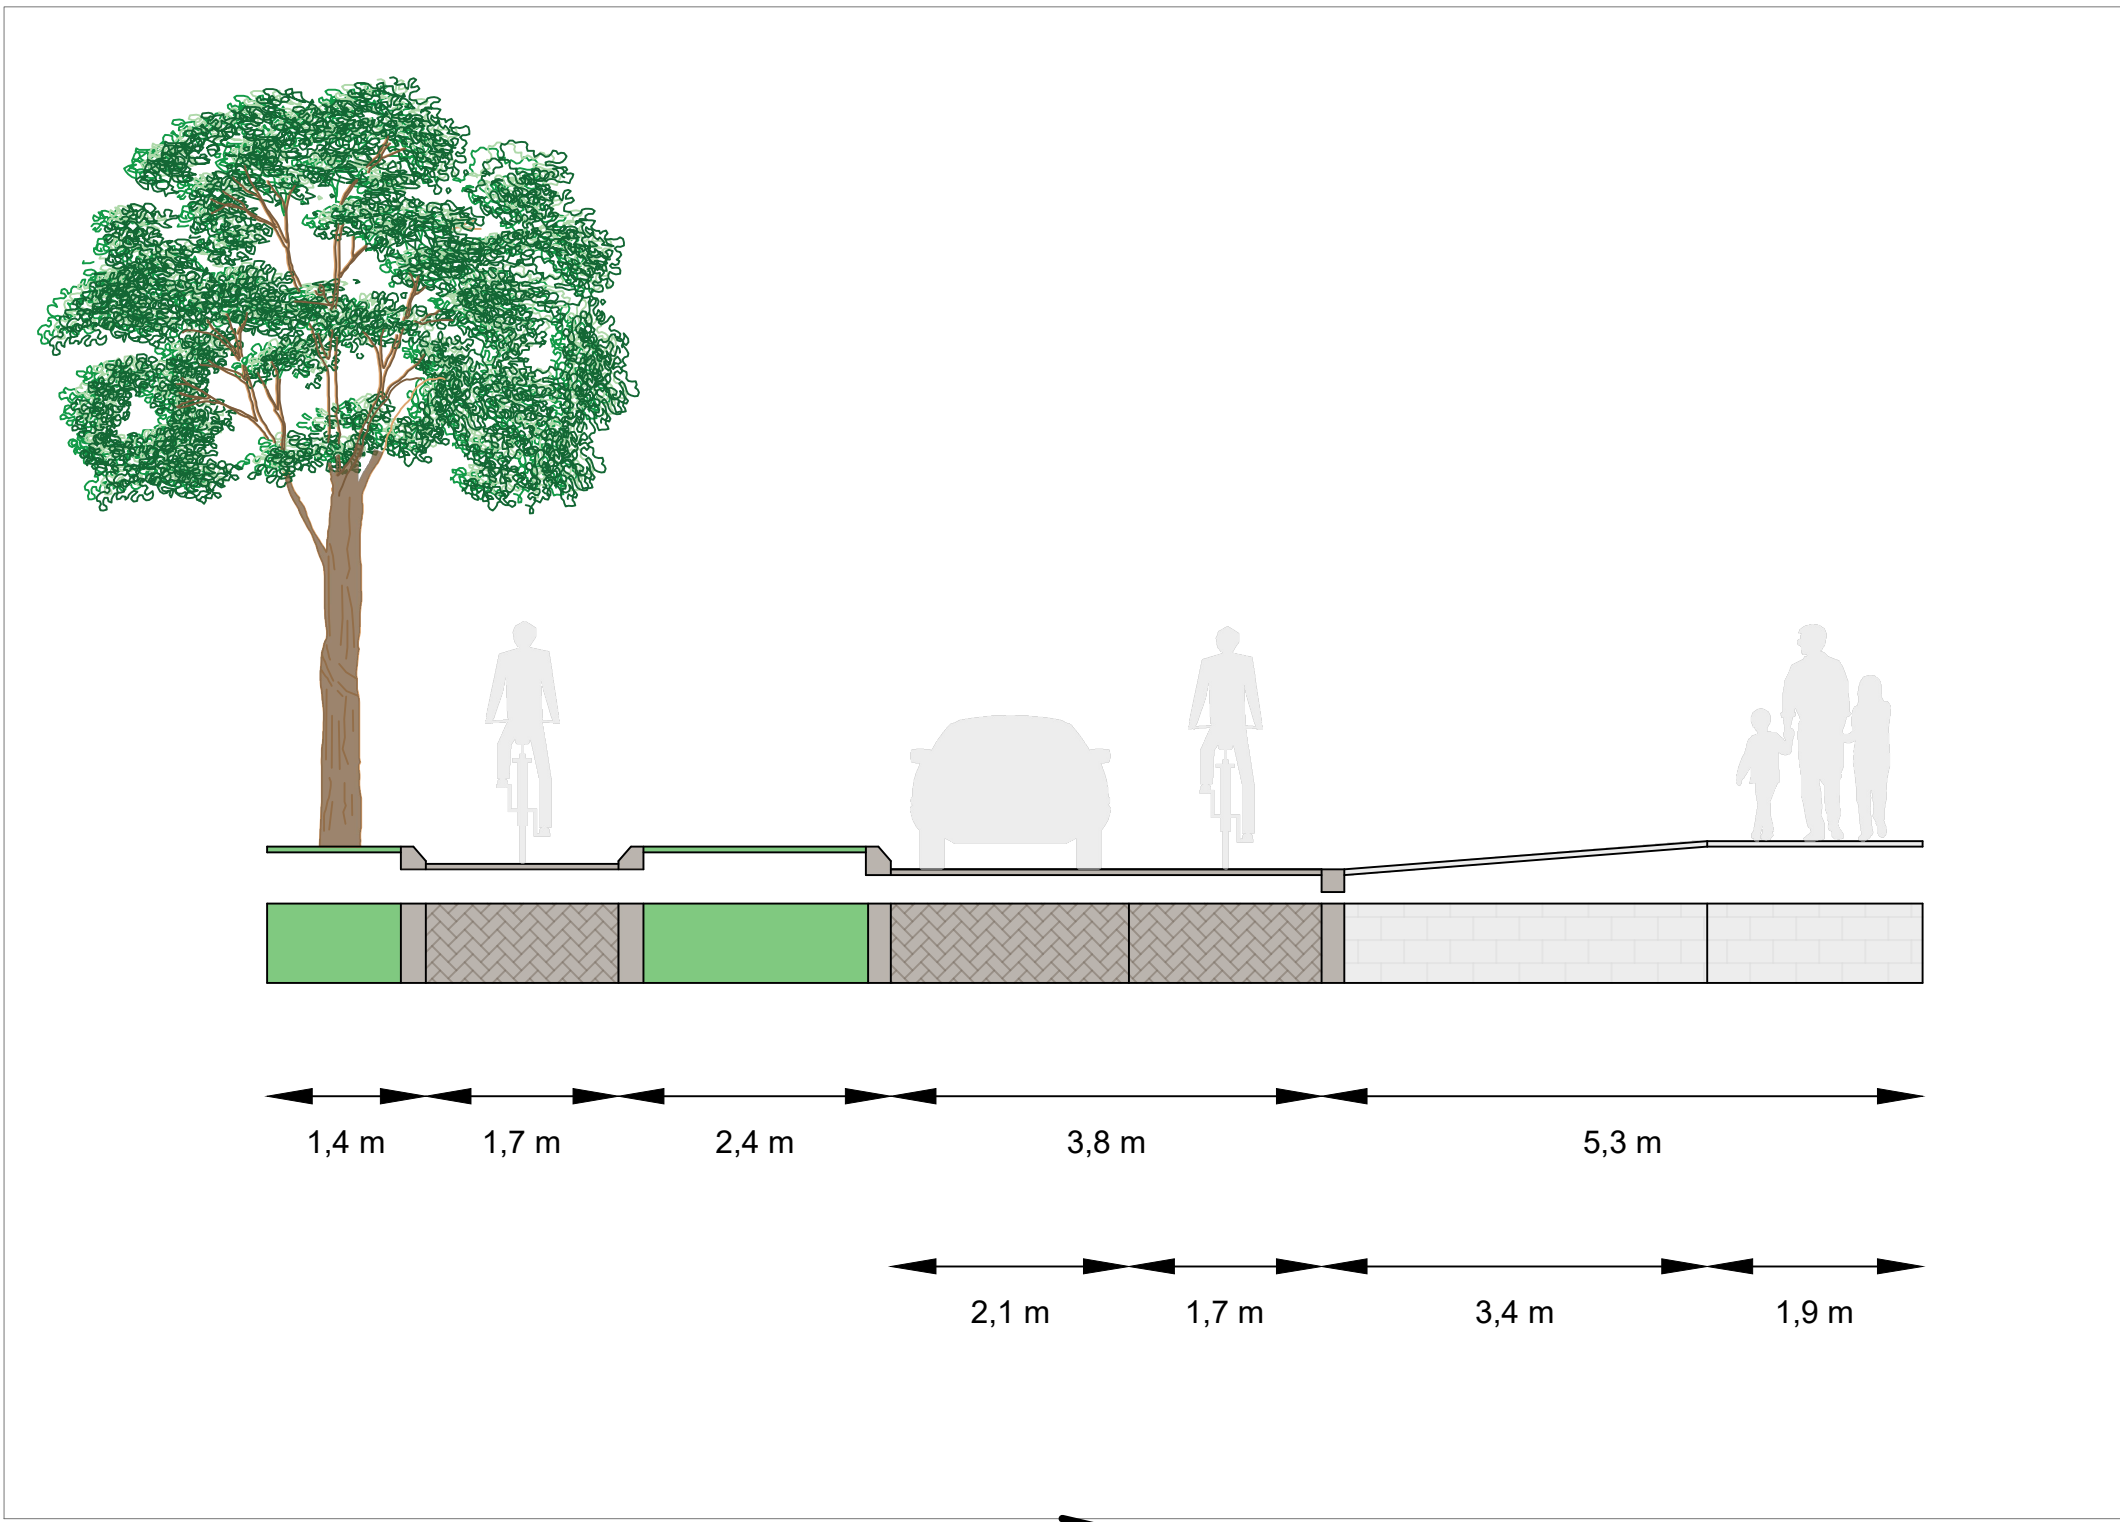

Eenzijdige wegversmalling, voorrang verkeer vanuit het zuiden. Voor het realiseren van deze maatregel vervallen 2 parkeerplaatsen.

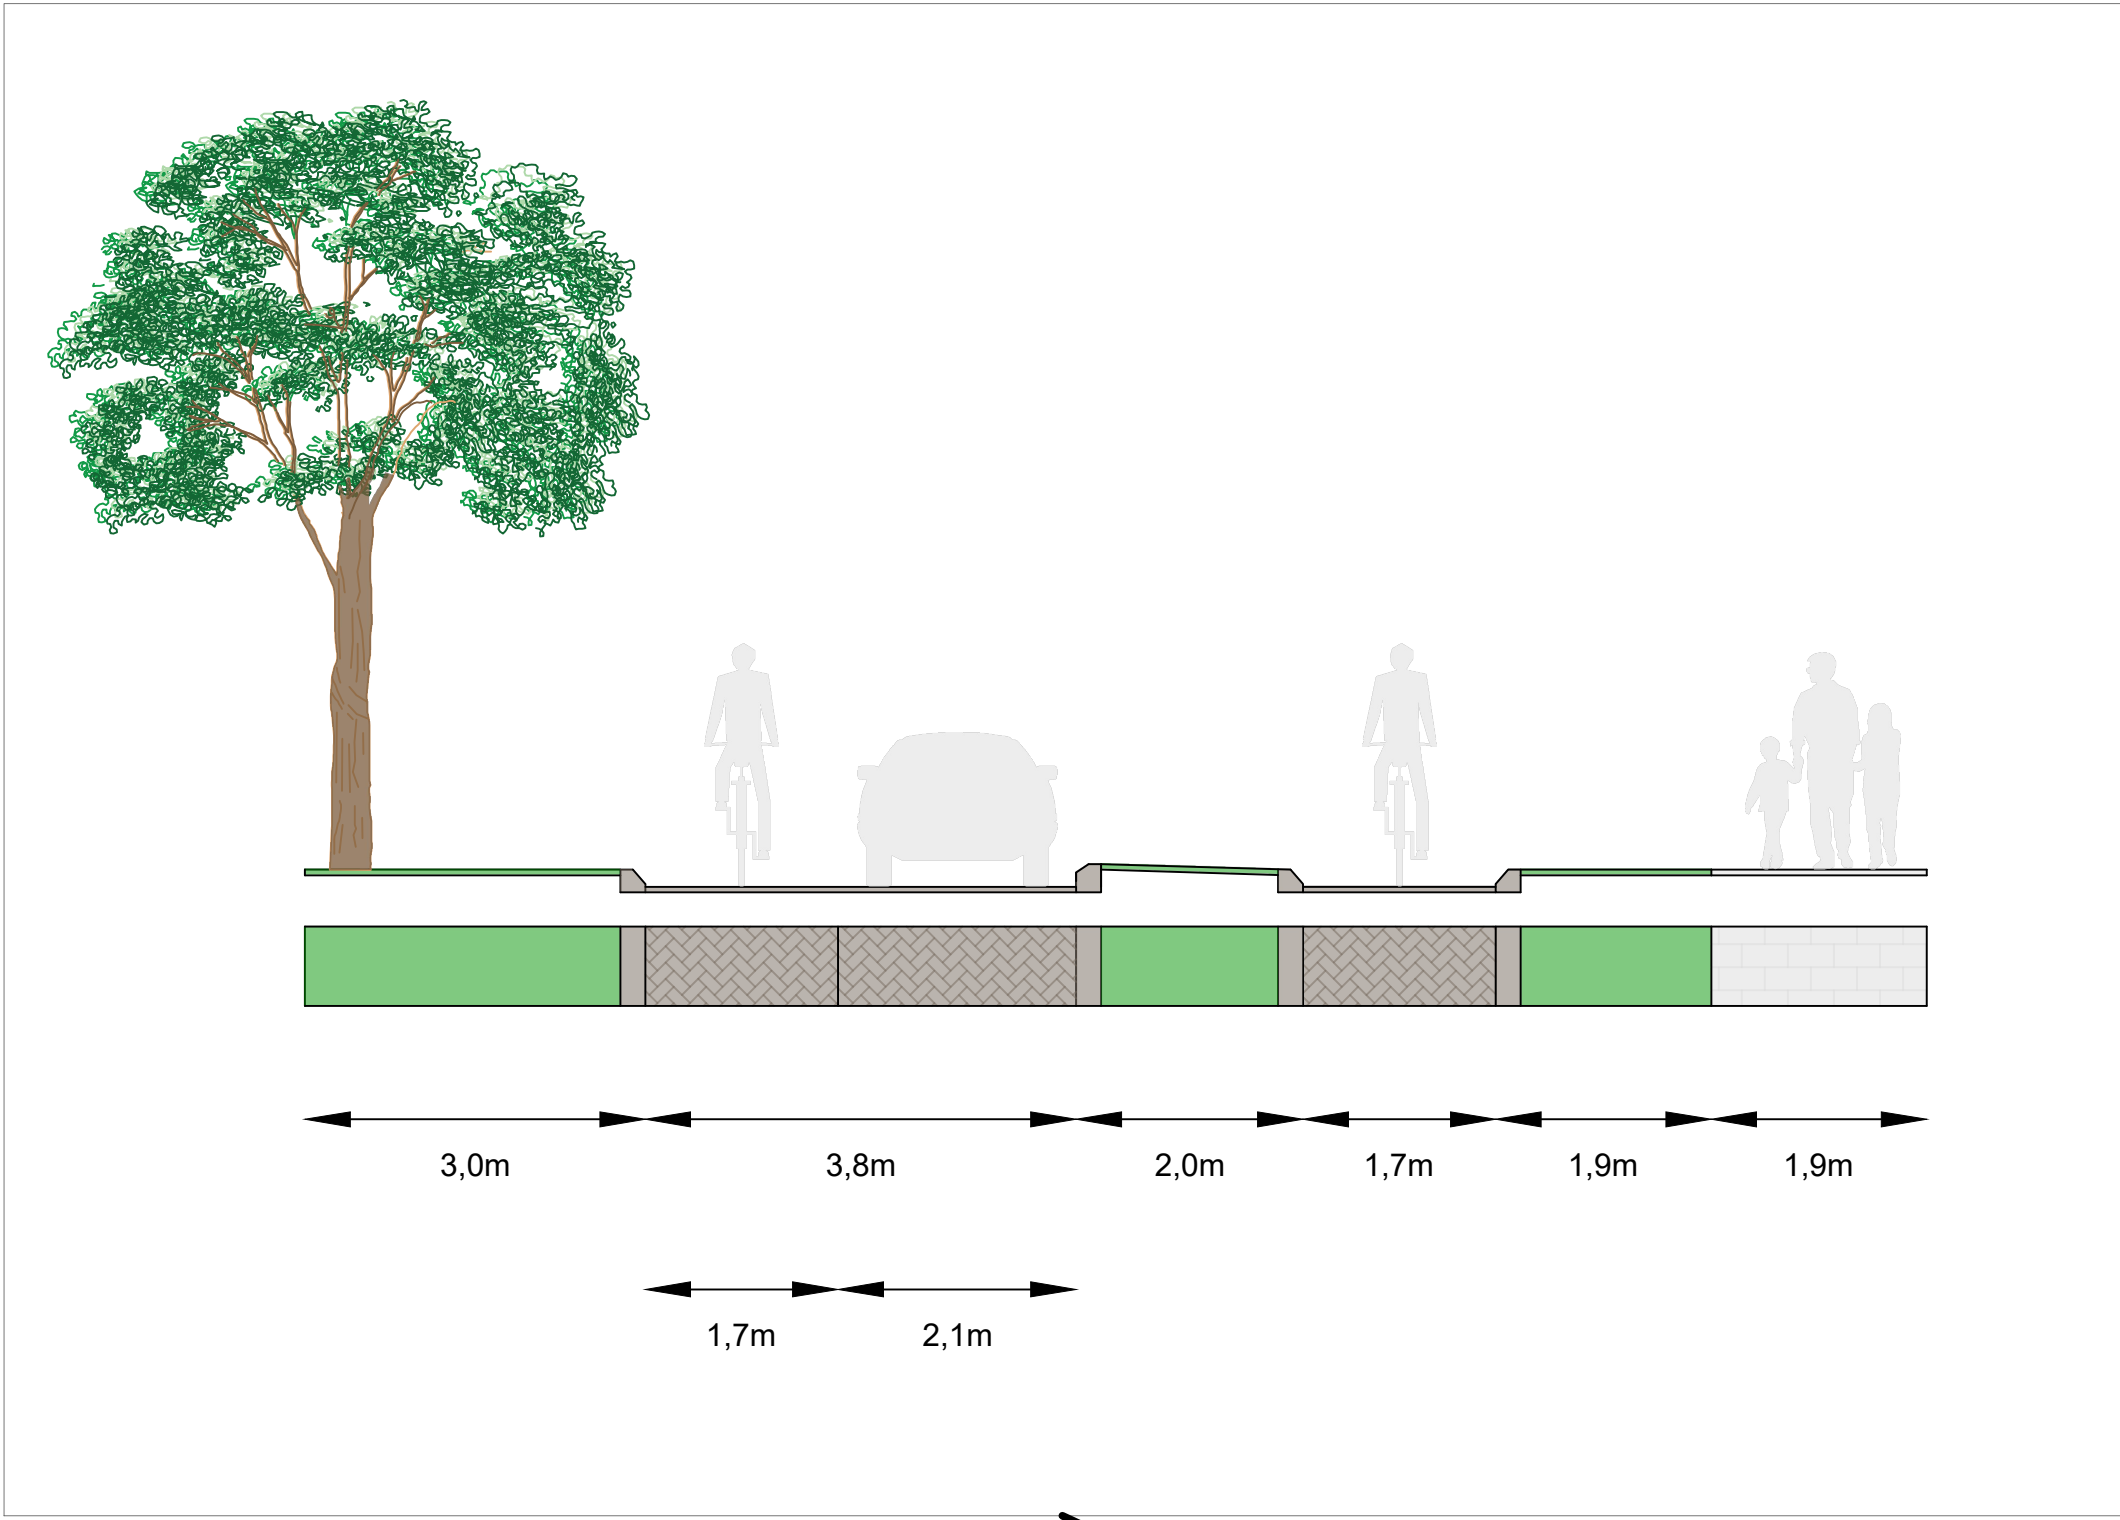

Eenzijdige wegversmalling, voorrang verkeer vanuit het noorden.

Evt. omzetten naar parkeerplaats ter compensatie van de vervallen parkeerplaats door de versmalling.

Evt. omzetten naar parkeerplaats ter compensatie van de vervallen parkeerplaats door de versmalling.

Maatregel gaat ten koste van 2 p.p.

Lichtmast wordt verplaatst naar de versmalling