


LEGENDA

- Kavels
- Mandelig terrein
- Kadastrale perc.grens
- kavel grens
- Grens bouwvlak omgevingsplan
- (12) Kavelnummer
- ±000m² Kaveloppervlak
- GP Grenspaal
- 4.88 Maatvoering
- VP +00.00 13.02+ Vloerpeilmaat hoogte maaiveld
- entree
- 2 meter hoge levend groene erfafscheiding
- 1 meter hoge levend groene erfafscheiding

Kavel 2		
Pnt.nr.	x-coord.	y-coord.
3	215593.125	432887.097
4	215568.860	432891.595
6	215566.227	432903.270
7	215595.130	432897.913

Aan de maatvoering en oppervlakte van de kavels kunnen geen rechten worden ontleend en afmetingen van de woningen zijn indicatief.

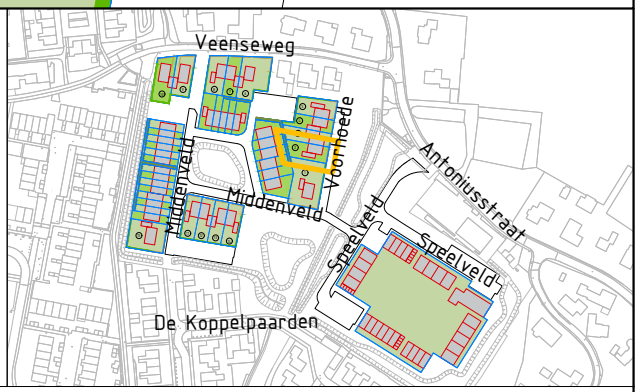

gemeente Montferland

Lengel (VVL-terrein) Voorhoede kavel 2

oppervlakte ±297m2

Bergvredestraat 10
6942 GK Didam
t. (0316) 291 391

schaal: 1:250
formaat: A4
get. : BB

gew.:

datum: 02/10/2026
bestek:
tek.nr.: