


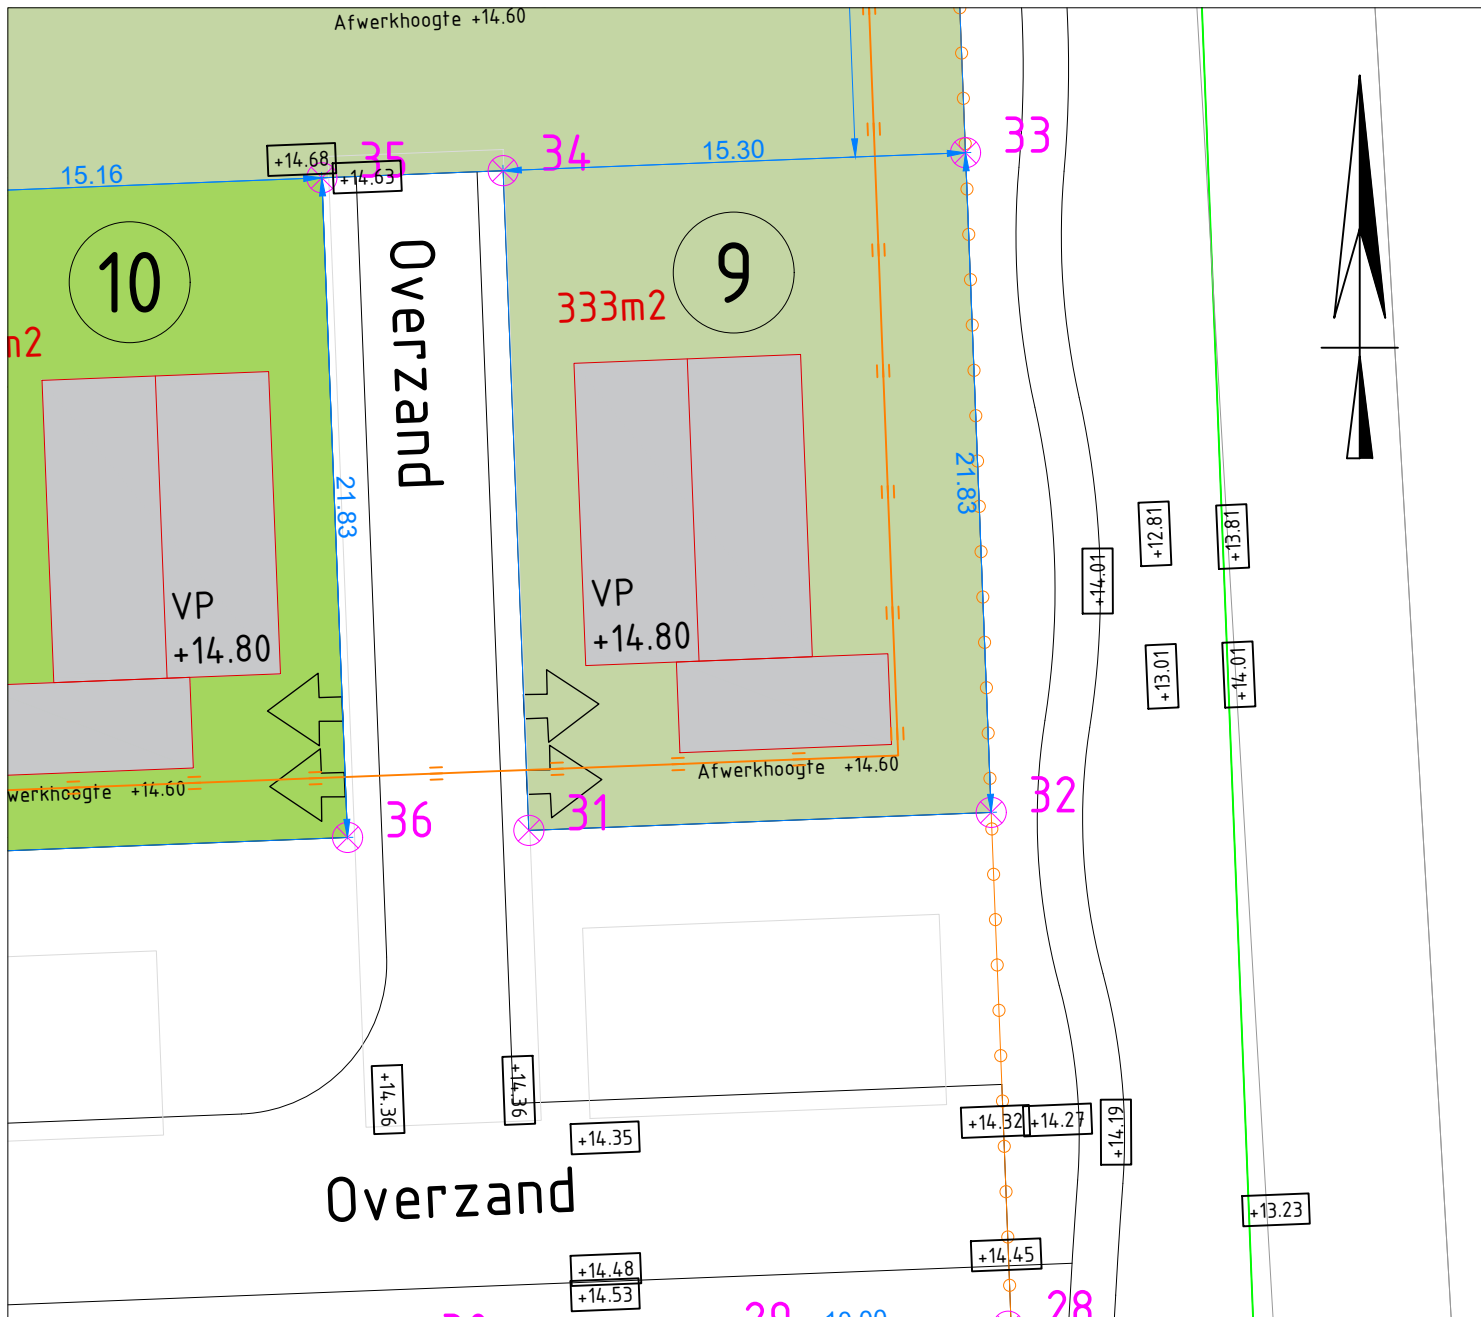

LEGENDA

- Kavels
- Mandelig terrein
- Kadastrale perc.grens
- kavel grens
- Grens bouwvlak omgevingsplan
- 12 Kavelnummer
- ±000m² Kaveloppervlak
- 4 Grenspaal
- 4.88 Maatvoering
- VP Vloerpeilmaat
- 13.02 hoogte maaiveld




entree
2 meter hoge levend
groene erfafscheiding
1 meter hoge levend
groene erfafscheiding

Kavel 9

Pnt.nr.	x-coord.	y-coord.
31	213442.873	439035.637
32	213458.161	439036.233
33	213457.310	439058.044
34	213442.023	439057.448

Aan de maatvoering en oppervlakte van de kavels kunnen geen rechten worden ontleend en afmetingen van de woningen zijn indicatief.

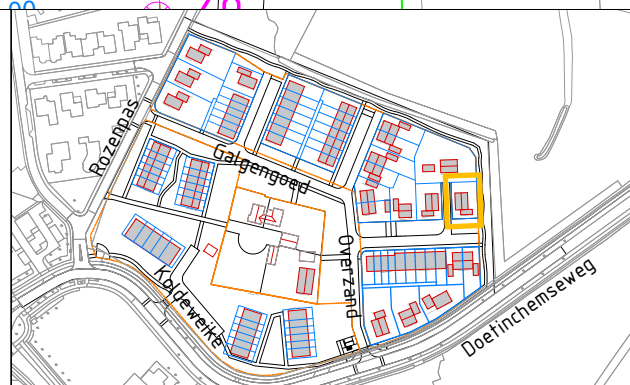

Kilder Overzand kavel 9

oppervlakte ±333m²

Bergvredestraat 10
6942 GK Didam
0316 - 291391

schaal: 1:250
formaat: A4
get. : BB

gew.:

datum: 30/09/2026
bestek:
tek.nr.: