


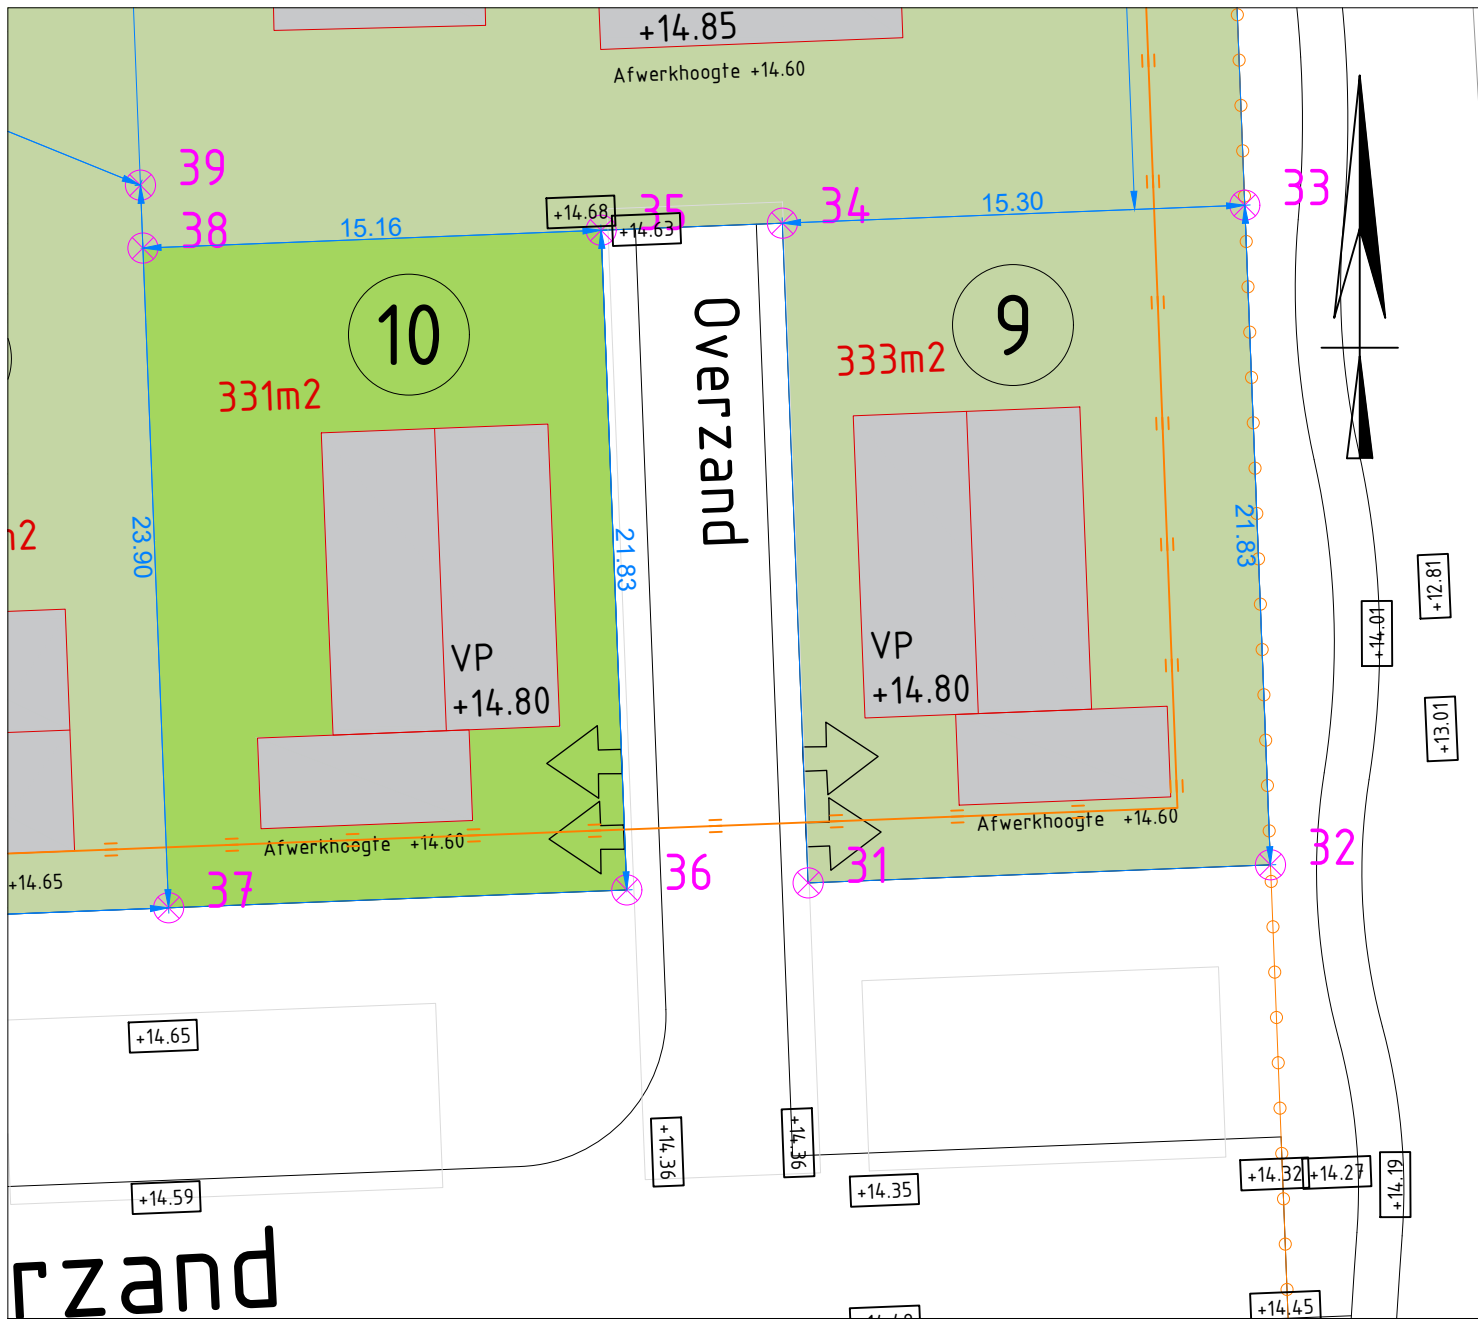

LEGENDA

- Kavels
- Mandelig terrein
- Kadastrale perc.grens
- kavel grens
- Grens bouwvlak omgevingsplan
- 12 Kavelnummer
- $\pm 000m^2$ Kaveloppervlak
- 4 Grenspaal
- 4.88 Maatvoering
- VP +00.00 Vloerpeilmaat
- 13.02 hoogte maaiveld




entree
2 meter hoge levend
groene erfafscheiding
1 meter hoge levend
groene erfafscheiding

Kavel 10

Pnt.nr.	x-coord.	y-coord.
35	213436.027	439057.214
36	213436.878	439035.404
37	213421.727	439034.813
38	213420.877	439056.624

Aan de maatvoering en oppervlakte van de kavels kunnen geen rechten worden ontleend en afmetingen van de woningen zijn indicatief.

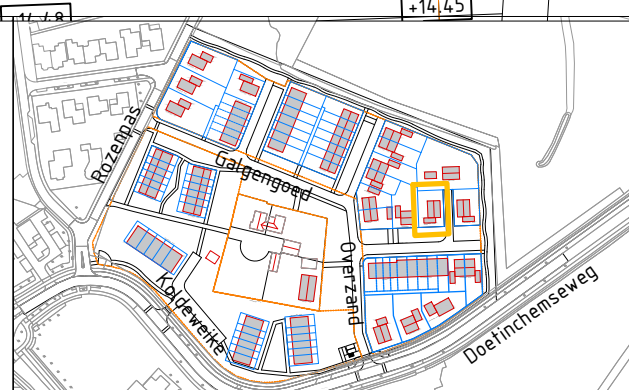

Kilder Overzand kavel 10

oppervlakte $\pm 331m^2$

Bergvredestraat 10
6942 GK Didam
0316 - 291391

schaal: 1:250
formaat: A4
get. : BB

gew.:

datum: 30/09/2026
bestek:
tek.nr.: