




LEGENDA

- Kavels
- Mandelig terrein
- Kadastrale perc.grens
- kavel grens
- Grens bouwvlak omgevingsplan
- Kavelnummer
- Kaveloppervlak
- Grenspaal
- Maatvoering
- Vloerpeilmaat
- hoogte maaiveld
- entree
- 2 meter hoge levend groene erfafscheiding
- 1 meter hoge levend groene erfafscheiding

Kavel 4		
Pnt.nr.	x-coord.	y-coord.
10	215563.481	432915.443
11	215571.668	432914.348
12	215572.677	432920.381
13	215598.411	432915.611
8	215596.770	432906.762
9	215564.072	432912.823

Aan de maatvoering en oppervlakte van de kavels kunnen geen rechten worden ontleend en afmetingen van de woningen zijn indicatief.

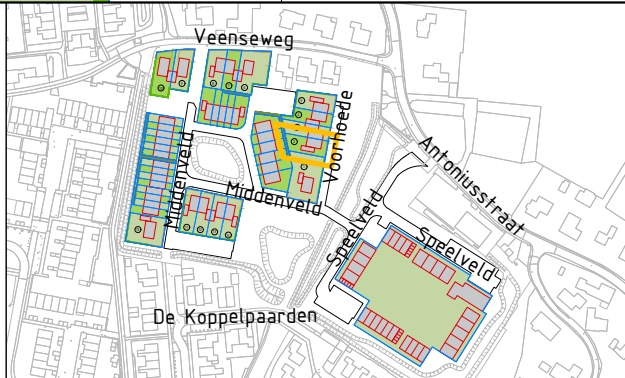

Lengel (VVL-terrein) Voorhoede kavel 4 oppervlakte ±256m²

Bergvredestraat 10
6942 GK Didam

t. (0316) 291 391

schaal: 1:250

formaat: A4

get. : BB

gew.: _____

datum: 02/10/2026

bestek: _____

tek.nr.: _____