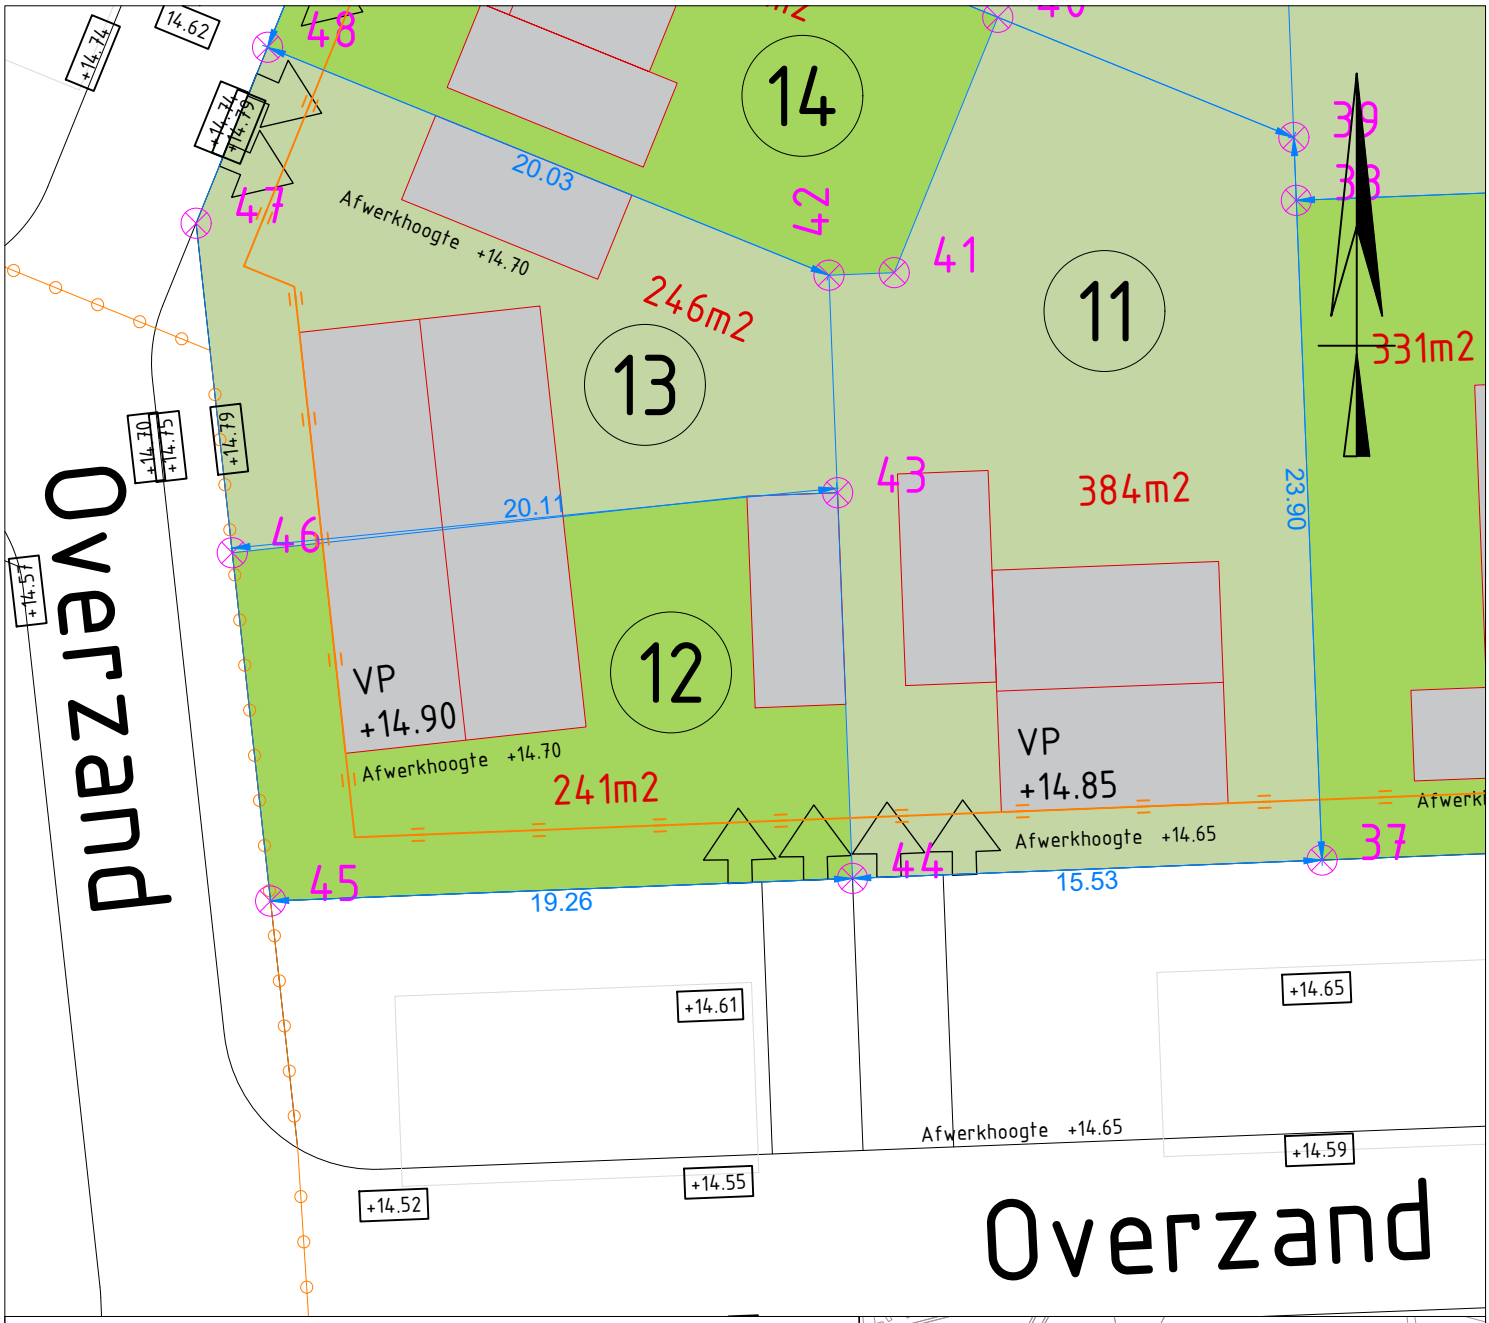


LEGENDA


- Kavels
- Mandelig terrein
- Kadastrale perc.grens
- kavel grens
- Grens bouwvlak omgevingsplan
- (12) Kavelnummer
- ±000m² Kaveloppervlak
- ⊗ 4 Grenspaal
- 4.88 Maatvoering
- VP +00.00 Vloerpeilmaat
- 13.02+ hoogte maaiveld

entree

2 meter hoge levend groene erfafscheiding
1 meter hoge levend groene erfafscheiding

Kavel 12		
Pnt.nr.	x-coord.	y-coord.
43	213405.709	439046.959
44	213406.200	439034.208
45	213386.959	439033.458
46	213385.694	439044.973

Aan de maatvoering en oppervlakte van de kavels kunnen geen rechten worden ontleend en afmetingen van de woningen zijn indicatief.

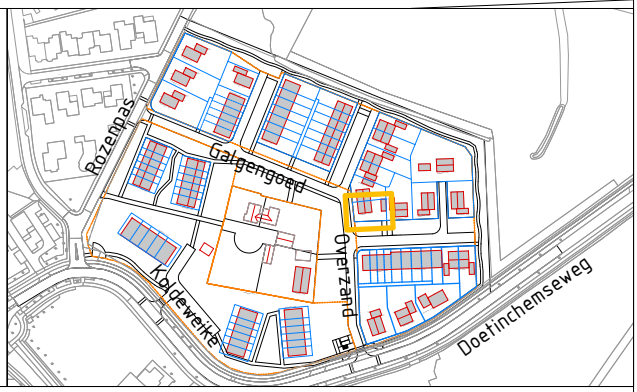

gemeente Montferland

Kilder Overzand kavel 12

oppervlakte ±241m2

Bergvredestraat 10
6942 GK Didam
0316 - 291391

schaal: 1:250
formaat: A4
get. : BB

gew.:

datum: 30/09/2026
bestek:
tek.nr.: