


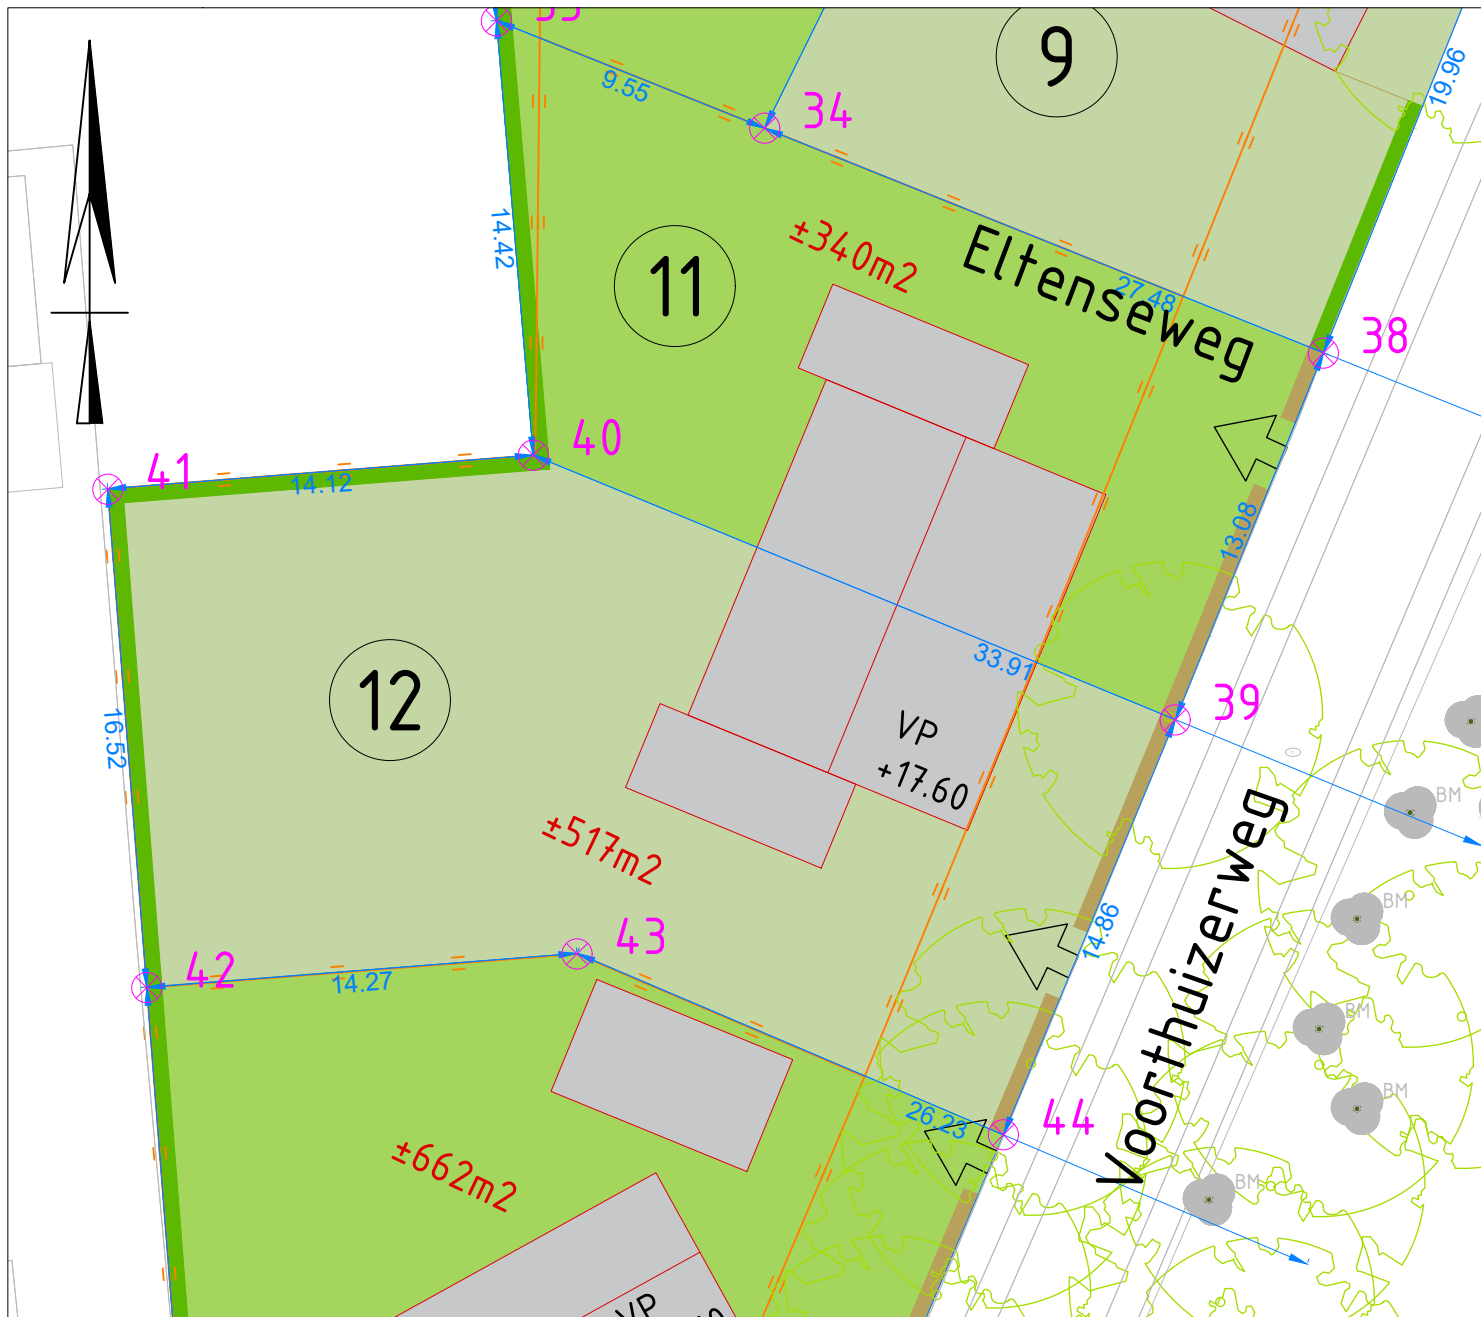


LEGENDA

- Kavels
- Mandelig terrein
- Kadastrale perc.grens
- kavel grens
- Grens bouwvlak omgevingsplan
- Kavelnummer**
- Kaveloppervlakte**
- Grenspaal
- Maatvoering
- Vloerpeilmaat
- hoogte maaiveld
- entree
- 2 meter hoge levend groene erfafscheiding
- 1 meter hoge levend groene erfafscheiding

Kavel 12		
Pnt.nr.	x-coord.	y-coord.
39	212227.602	432370.128
40	212206.381	432378.881
41	212192.310	432377.755
42	212193.597	432361.279
43	212207.824	432362.393
44	212221.923	432356.413

Aan de maatvoering en oppervlakte van de kavels kunnen geen rechten worden ontleend en afmetingen van de woningen zijn indicatief.

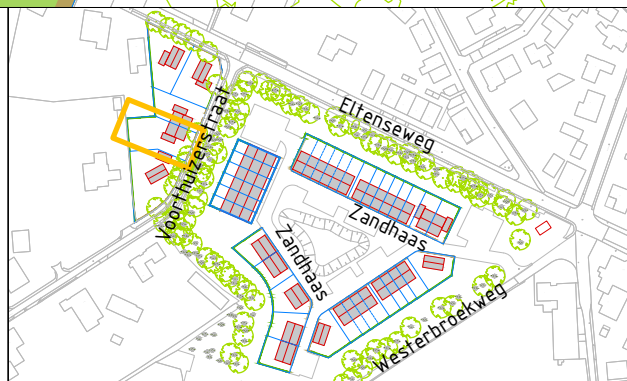

Stokkum Voorthuizerweg kavel 12 oppervlakte ±517m²

Bergvredestraat 10
6942 GK Didam
t. (0316) 291 391

schaal: 1:250
formaat: A4
get. : BB

gew.:

datum: 29/09/2026
bestek:
tek.nr.: