


Veenseweg

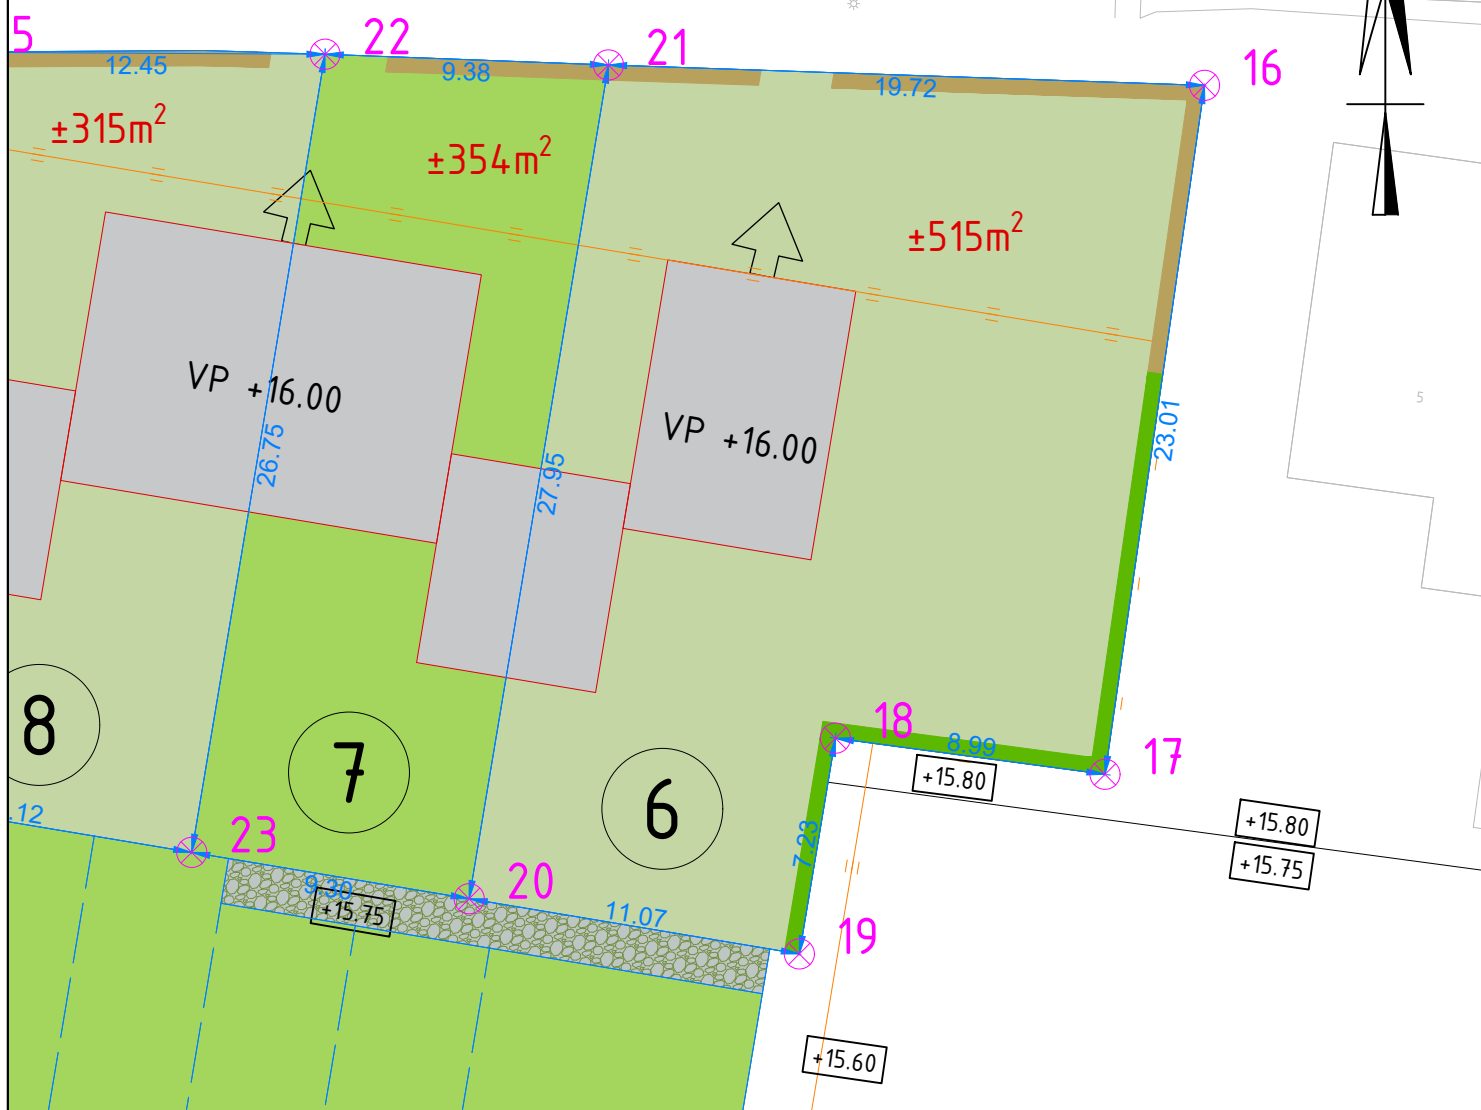


LEGENDA

- Kavel
- Mandelig terrein
- Kadastrale perc.grens
- kavel grens
- Grens bouwvlak omgevingsplan
- Kavelnummer
- $\pm 000m^2$ Kaveloppervlak
- GP
- Maatvoering
- Vloerpeilmaat
- hoogte maaiveld
- entree
- 2 meter hoge levend groene erfafscheiding
- 1 meter hoge levend groene erfafscheiding

Kavel 6		
Pnt.nr.	x-coord.	y-coord.
16	215557.598	432957.286
17	215554.307	432934.509
18	215545.393	432935.702
19	215544.199	432928.571
20	215533.281	432930.395
21	215537.888	432957.960

Aan de maatvoering en oppervlakte van de kavels kunnen geen rechten worden ontleend en afmetingen van de woningen zijn indicatief.

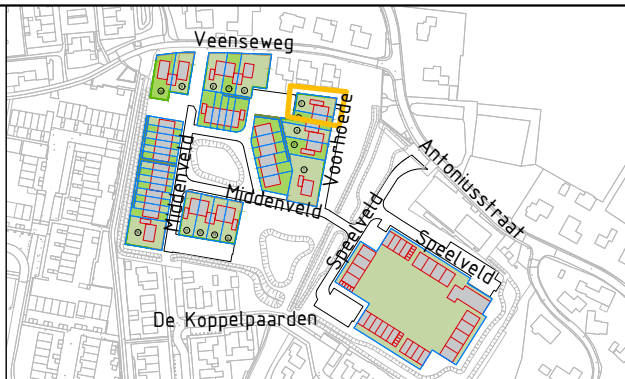

Lengel (VVL-terrein) Veenseweg kavel 6 oppervlakte $\pm 515m^2$

Bergvredestraat 10
6942 GK Didam

t. (0316) 291 391

schaal: 1:250

formaat: A4

get. : BB

gew.:

datum: 02/10/2026

bestek:

tek.nr.: