




LEGENDA

- Kavels
- Mandelig terrein
- Kadastrale perc.grens
- kavel grens
- Grens bouwvlak omgevingsplan
- Kavelnummer
- Kaveloppervlakt
- Grenspaal
- Maatvoering
- Vloerpeilmaat
- hoogte maaiveld

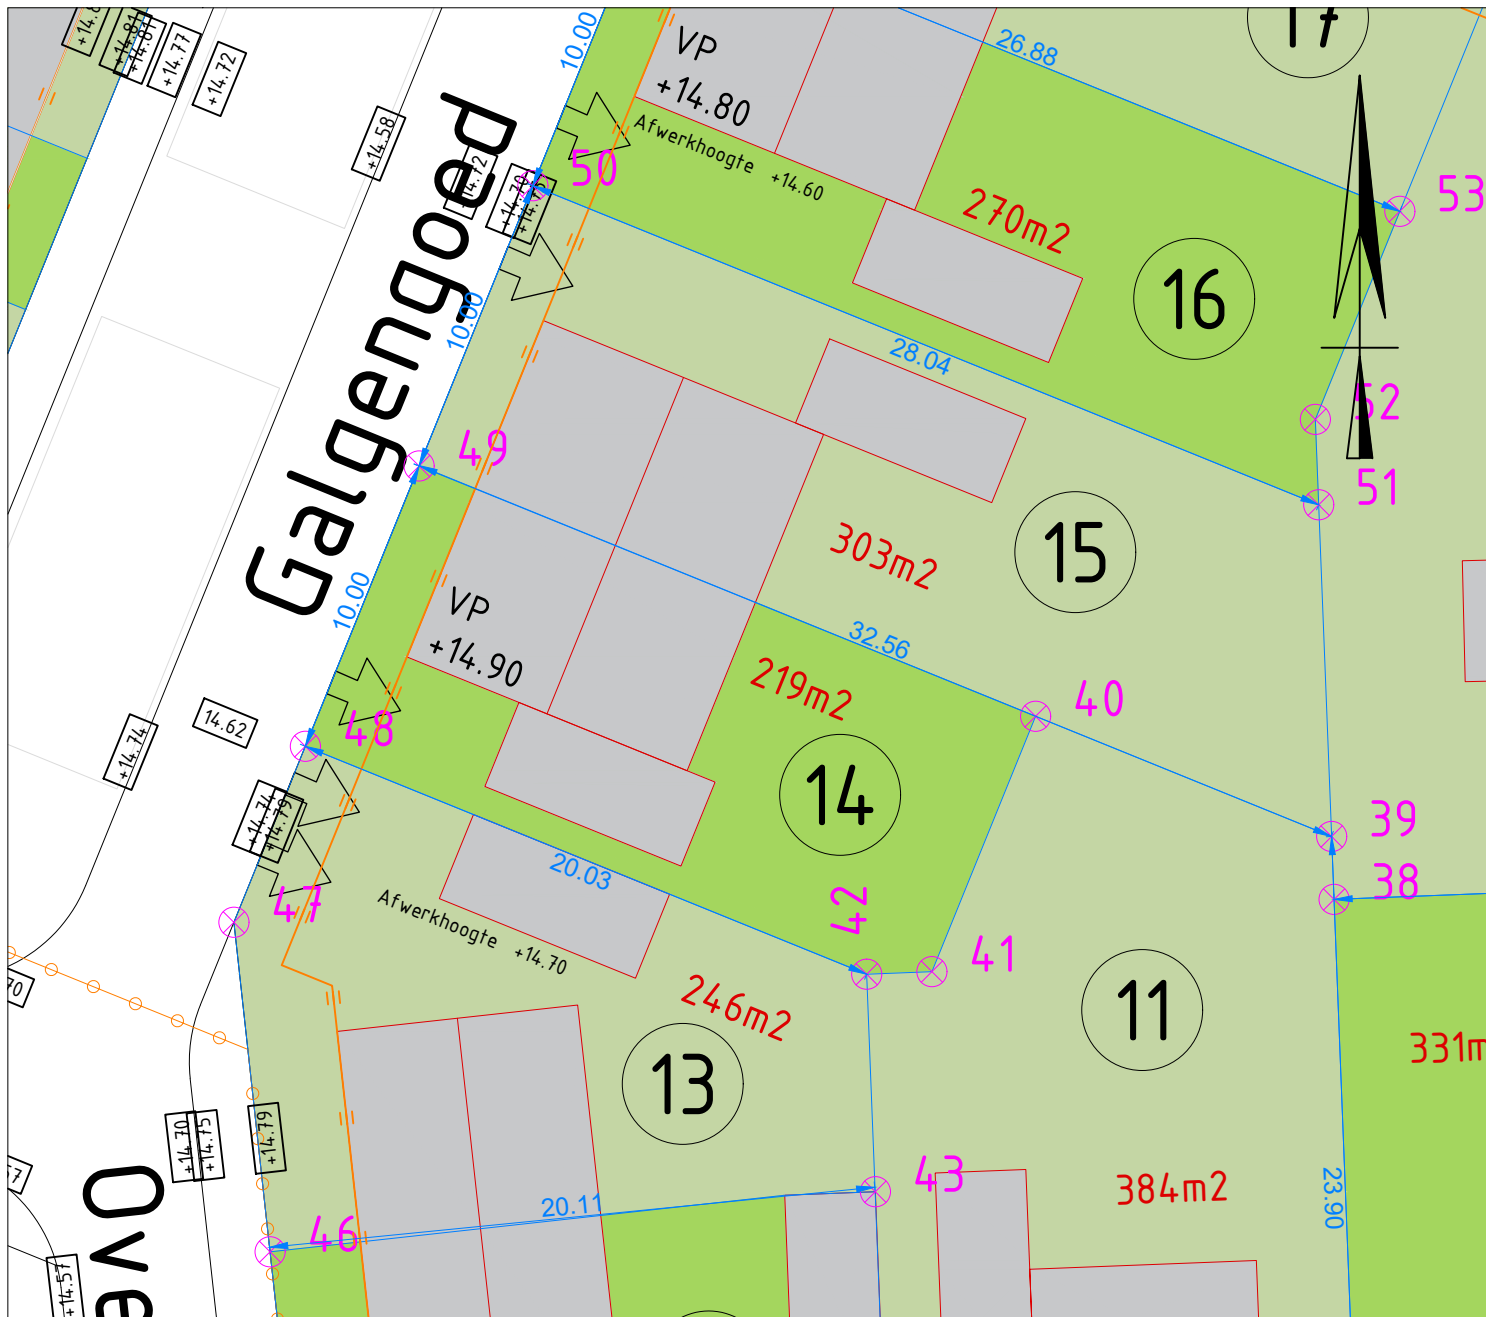


entree
2 meter hoge levend
groene erfafscheiding
1 meter hoge levend
groene erfafscheiding

Kavel 14

Pnt.nr.	x-coord.	y-coord.
40	213411.006	439062.678
41	213407.579	439054.236
42	213405.423	439054.152
48	213386.860	439061.687
49	213390.621	439070.953

Aan de maatvoering en oppervlakte van de kavels kunnen geen rechten worden ontleend en afmetingen van de woningen zijn indicatief.

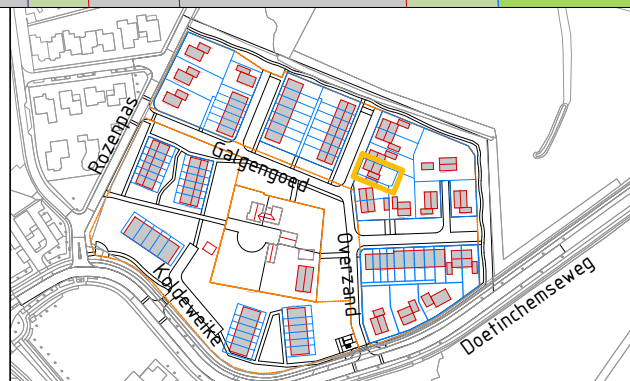

Kilder Overzand kavel 14 oppervlakte ±219m²

Bergvredestraat 10
6942 GK Didam
0316 - 291391

schaal: 1:250
formaat: A4
get. : BB

gew.: _____

datum: 30/09/2026
bestek: _____
tek.nr.: _____