


Veenseweg

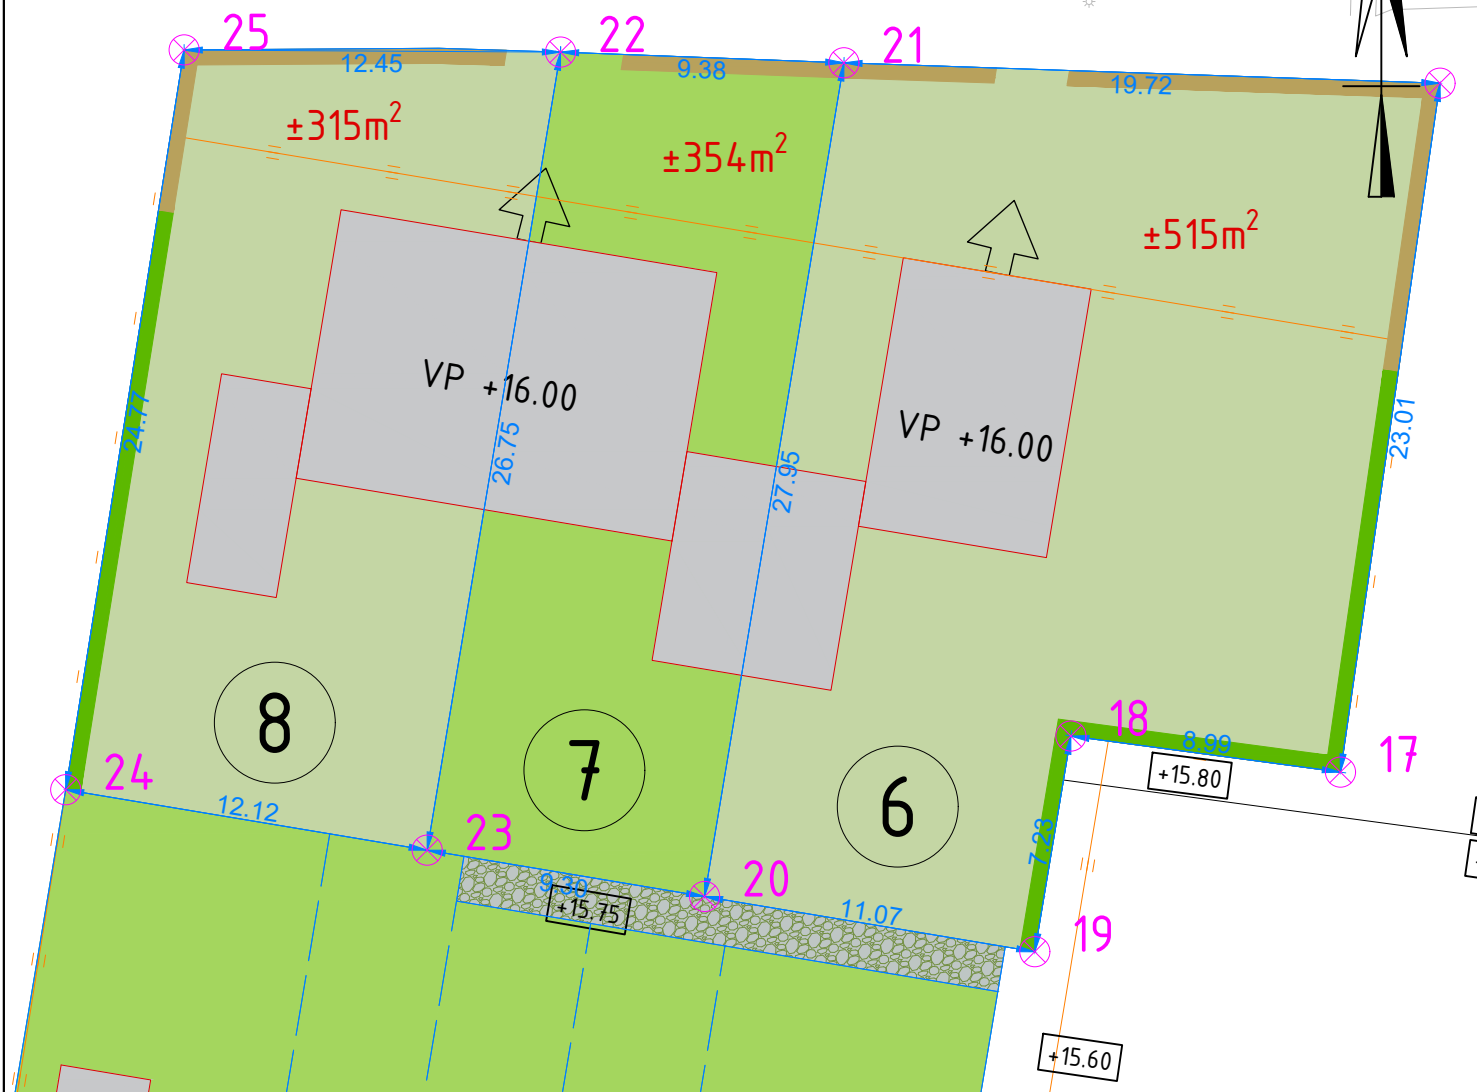


LEGENDA

- Kavel
- Mandelig terrein
- Kadastrale perc.grens
- kavel grens
- Grens bouwvlak omgevingsplan
- Kavelnummer
- Kaveloppervlak
- Grenspaal
- Maatvoering
- Vloerpeilmaat
- hoogte maaiveld
- entree
- 2 meter hoge levend groene erfafscheiding
- 1 meter hoge levend groene erfafscheiding

Kavel 7

Pnt.nr.	x-coord.	y-coord.
20	215533.281	432930.395
21	215537.888	432957.960
22	215528.518	432958.315
23	215524.108	432931.928

Aan de maatvoering en oppervlakte van de kavels kunnen geen rechten worden ontleend en afmetingen van de woningen zijn indicatief.

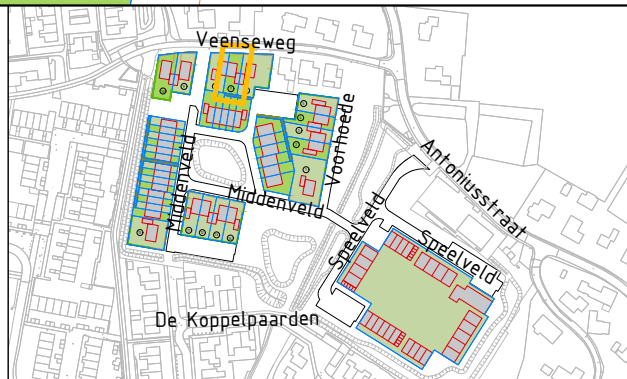

Lengel (VVL-terrein) Veenseweg kavel 7 oppervlakte ±354m²

Bergvredestraat 10
6942 GK Didam

t. (0316) 291 391

schaal: 1:250

formaat: A4

get. : BB

gew.:

datum: 01/10/2026

bestek:

tek.nr.: