


Veenseweg

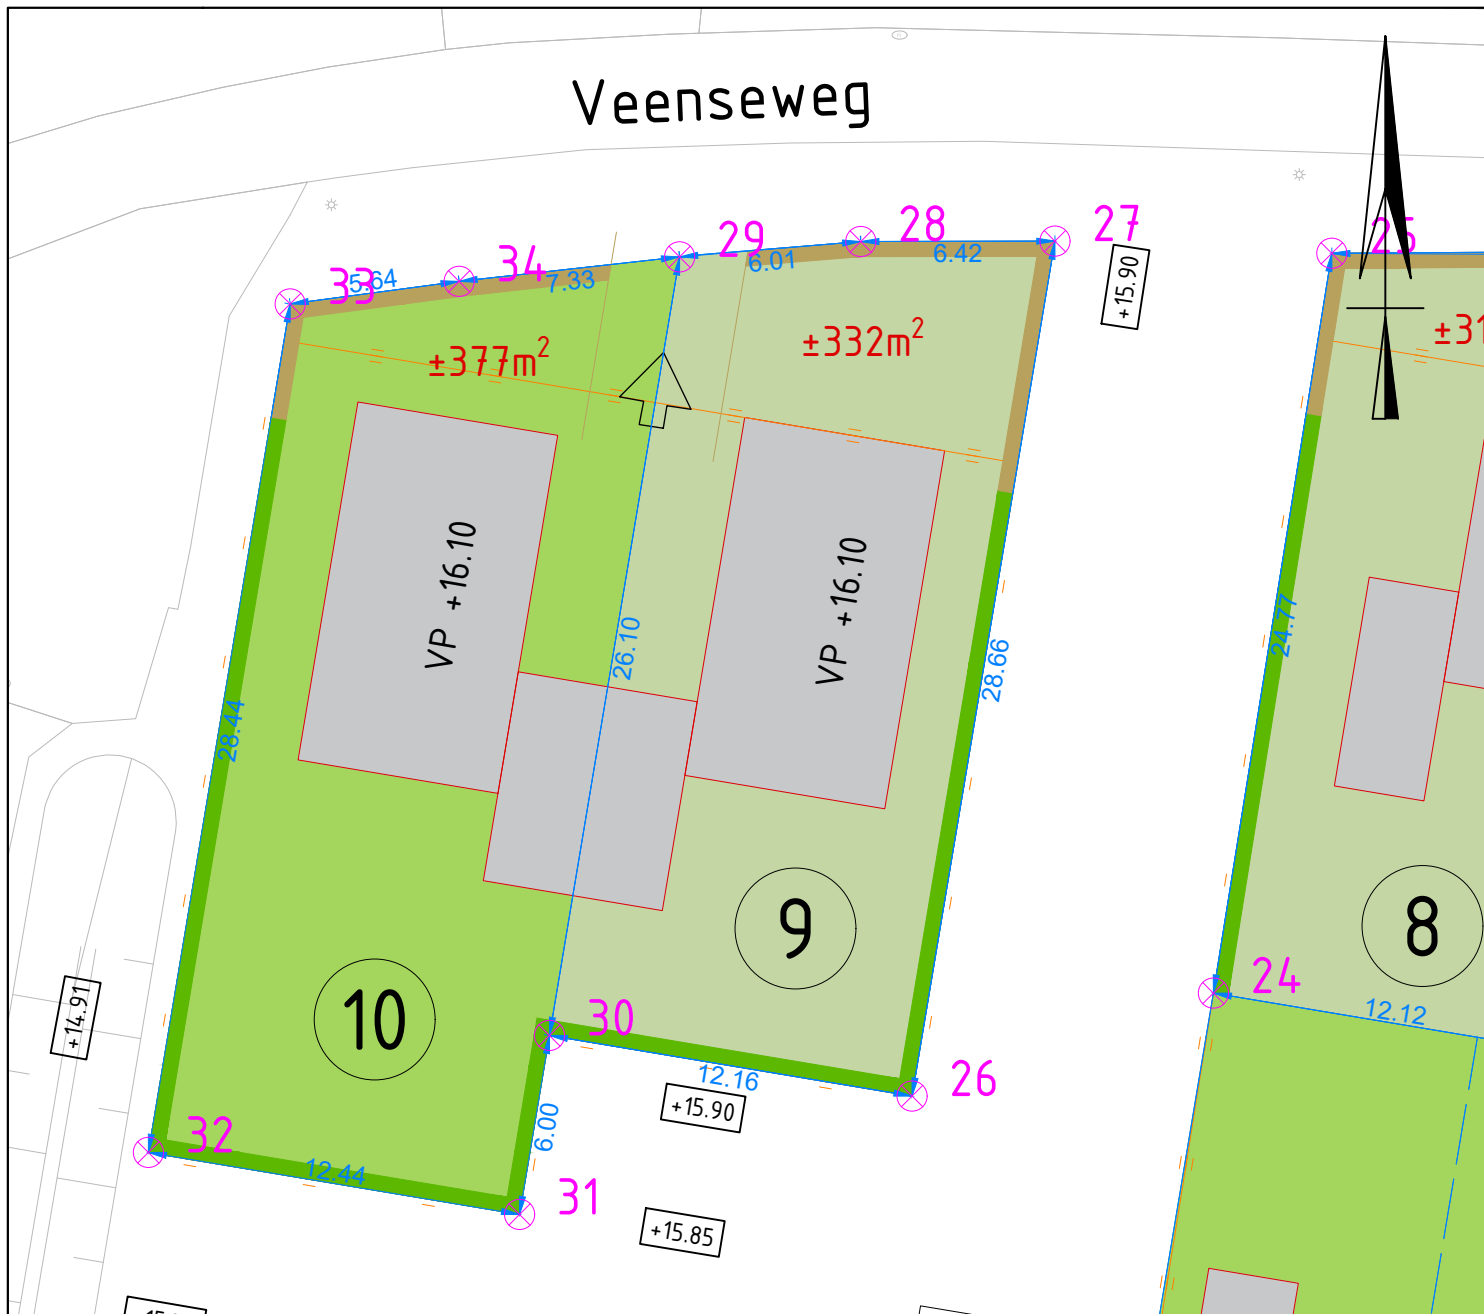


LEGENDA

- Kavel
- Mandelig terrein
- Kadastrale perc.grens
- kavel grens
- Grens bouwvlak omgevingsplan
- Kavelnummer
- Kaveloppervlak
- Grensmaat
- Maatvoering
- Vloerpeilmaat
- hoogte maaiveld
- entree
- 2 meter hoge levend groene erfafscheiding
- 1 meter hoge levend groene erfafscheiding

Kavel 9		
Pnt.nr.	x-coord.	y-coord.
26	215502.192	432930.522
27	215506.917	432958.788
28	215500.496	432958.775
29	215494.505	432958.267
30	215490.203	432932.526

Aan de maatvoering en oppervlakte van de kavels kunnen geen rechten worden ontleend en afmetingen van de woningen zijn indicatief.

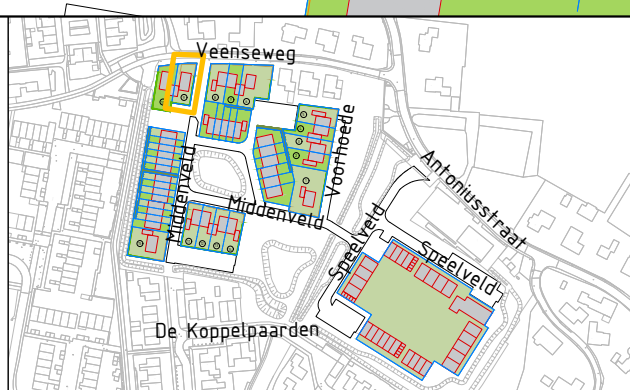

Lengel (VVL-terrein) Veenseweg kavel 9 oppervlakte $\pm 332m^2$

Bergvredestraat 10
6942 GK Didam

t. (0316) 291 391

schaal: 1:250

formaat: A4

get. : BB

gew.:

datum: 02/10/2026

bestek:

tek.nr.: