


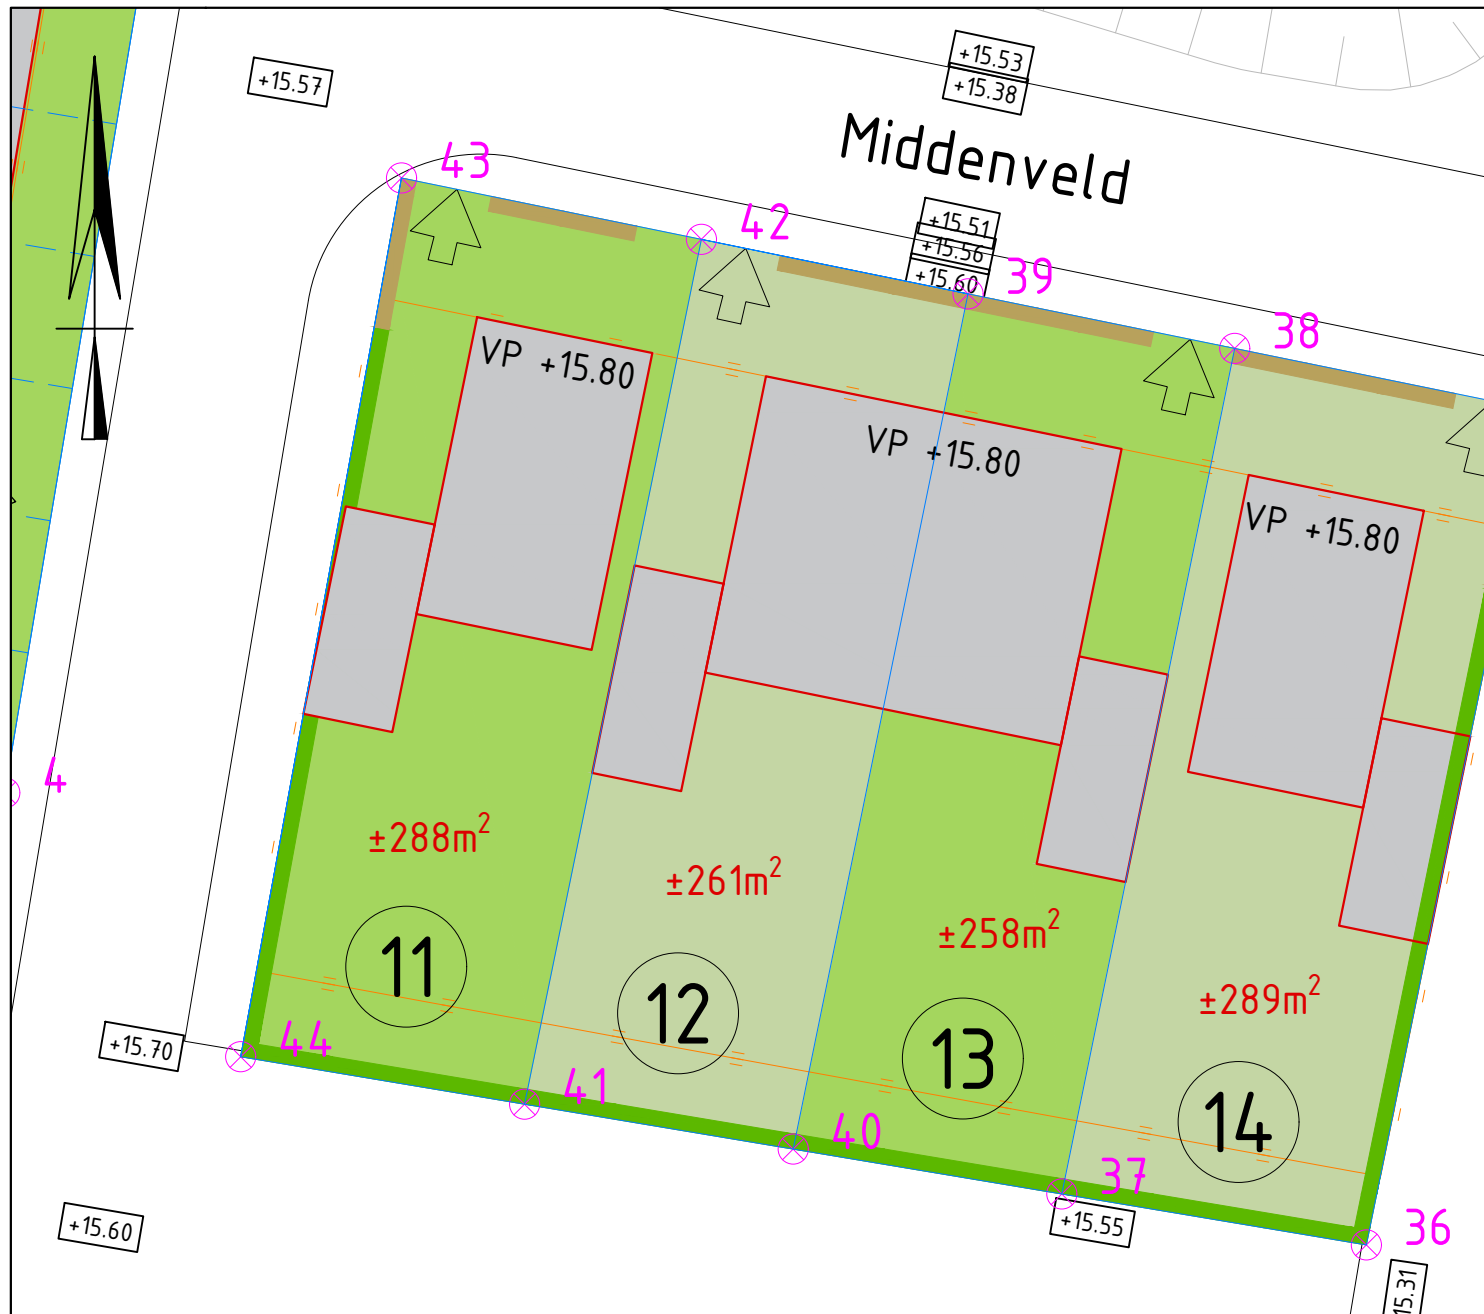


#### LEGENDA

- Kavels
- Mandelig terrein
- Kadastrale perc.grens
- kavel grens
- Grens bouwvlak omgevingsplan
- Kavelnummer
- Kaveloppervlak
- Grenspaal
- Maatvoering
- Vloerpeilmaat
- hoogte maaiveld
- entree
- 2 meter hoge levend groene erfafscheiding
- 1 meter hoge levend groene erfafscheiding

#### Kavel 11

| Pnt.nr. | x-coord.   | y-coord.   |
|---------|------------|------------|
| 41      | 215505.367 | 432836.389 |
| 42      | 215511.215 | 432864.983 |
| 43      | 215501.298 | 432867.011 |
| 44      | 215495.982 | 432837.958 |

Aan de maatvoering en oppervlakte van de kavels kunnen geen rechten worden ontleend en afmetingen van de woningen zijn indicatief.

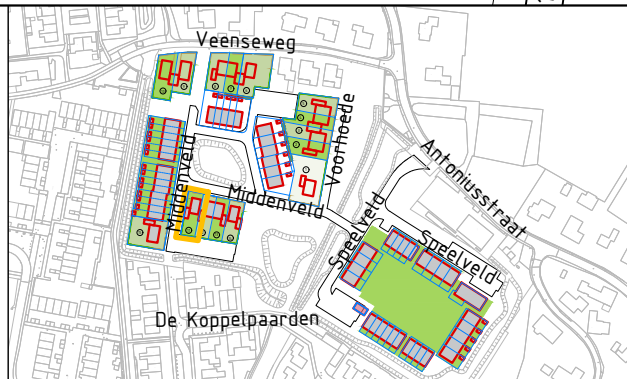

## Lengel (VVL-terrein) Middenveld kavel 11 oppervlakte ±288m²

Bergvredestraat 10  
6942 GK Didam

t. (0316) 291 391

schaal: 1:250

formaat: A4

get. : BB

gew.: \_\_\_\_\_

datum: 09/10/2026

bestek: \_\_\_\_\_

tek.nr.: \_\_\_\_\_