


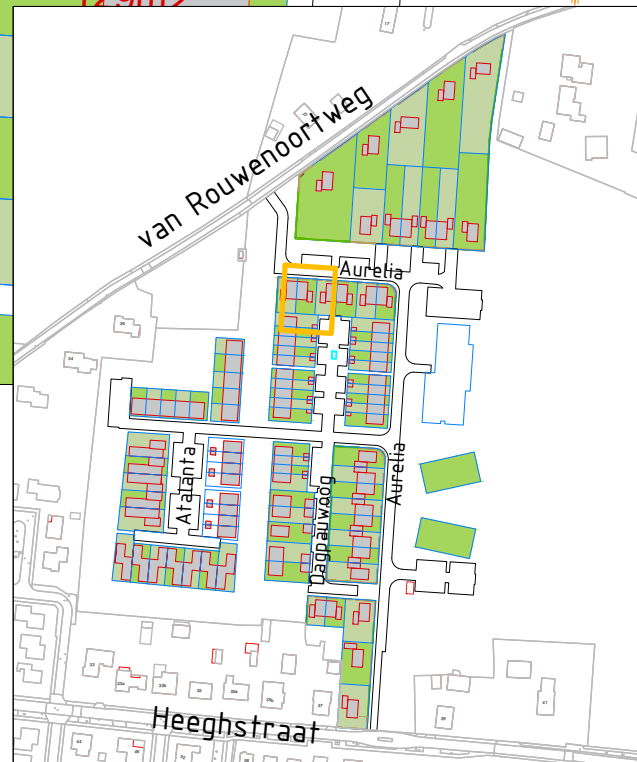

LEGENDA

- Kavels
- Mandelig terrein
- Kadastrale perc.grens
- kavel grens
- Grens bouwvlak omgevingsplan
- Kavelnummer
- Kaveloppervlak
- Grenspaal
- Maatvoering
- Vloerpeilmaat
- hoogte maaiveld
- entree
- 2 meter hoge levend groene erfafscheiding
- 1 meter hoge levend groene erfafscheiding

Kavel 15

Pnt.nr.	x-coord.	y-coord.
34	207142.563	439814.477
35	207141.234	439794.521
36	207130.258	439795.252
37	207131.588	439815.208

Aan de maatvoering en oppervlakte van de kavels kunnen geen rechten worden ontleend en afmetingen van de woningen zijn indicatief.



Bergvredestraat 10
6942 GK Didam
t. (0316) 291 391

Didam(oost) Aurelia kavel 15

opp. ±220m²

schaal: 1:500
formaat: A4
get. : BB

gew.: _____

datum: 01/10/2026
bestek: _____
tek.nr.: _____