




LEGENDA

- Kavel
- Mandelig terrein
- Kadastrale perc.grens
- kavel grens
- Grens bouwvlak omgevingsplan
- Kavelnummer
- Kaveloppervlak
- Grenspaal
- Maatvoering
- Vloerpeilmaat
- hoogte maaiveld

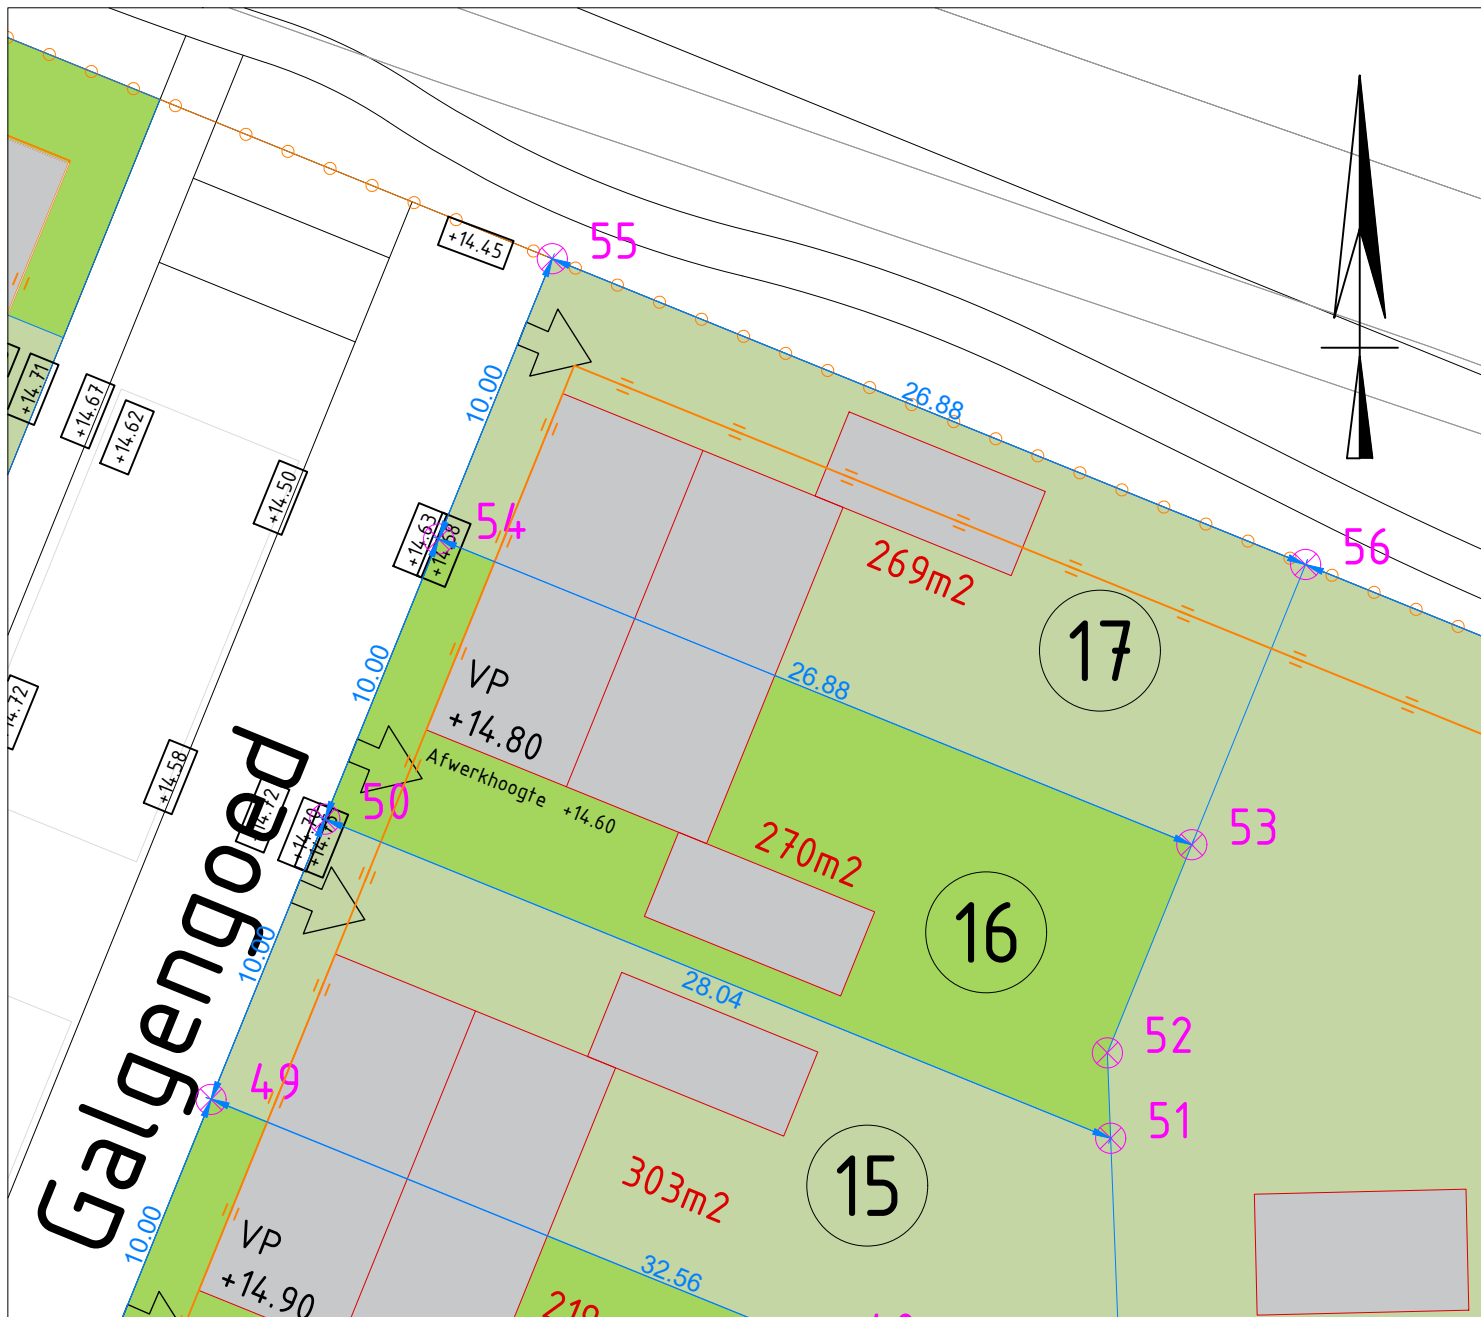


entree
2 meter hoge levend
groene erfafscheiding
1 meter hoge levend
groene erfafscheiding

Kavel 17

Pnt.nr.	x-coord.	y-coord.
53	213423.051	439079.373
54	213398.144	439089.484
55	213401.905	439098.750
56	213426.812	439088.639

Aan de maatvoering en oppervlakte van de kavels kunnen geen rechten worden ontleend en afmetingen van de woningen zijn indicatief.

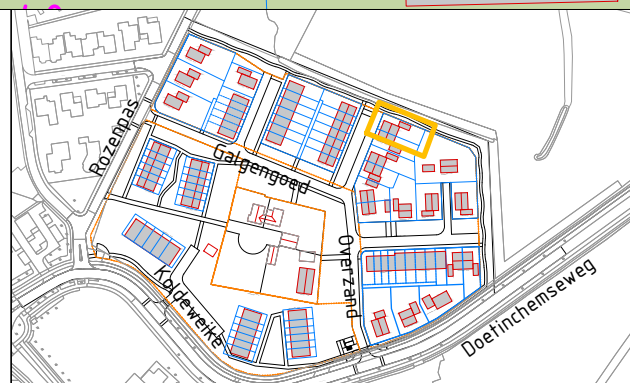

Kilder Overzand kavel 17 oppervlakte ±269m²

Bergvredestraat 10
6942 GK Didam
0316 - 291391

schaal: 1:250
formaat: A4
get. : BB

gew.:

datum: 30/09/2026
bestek:
tek.nr.: