


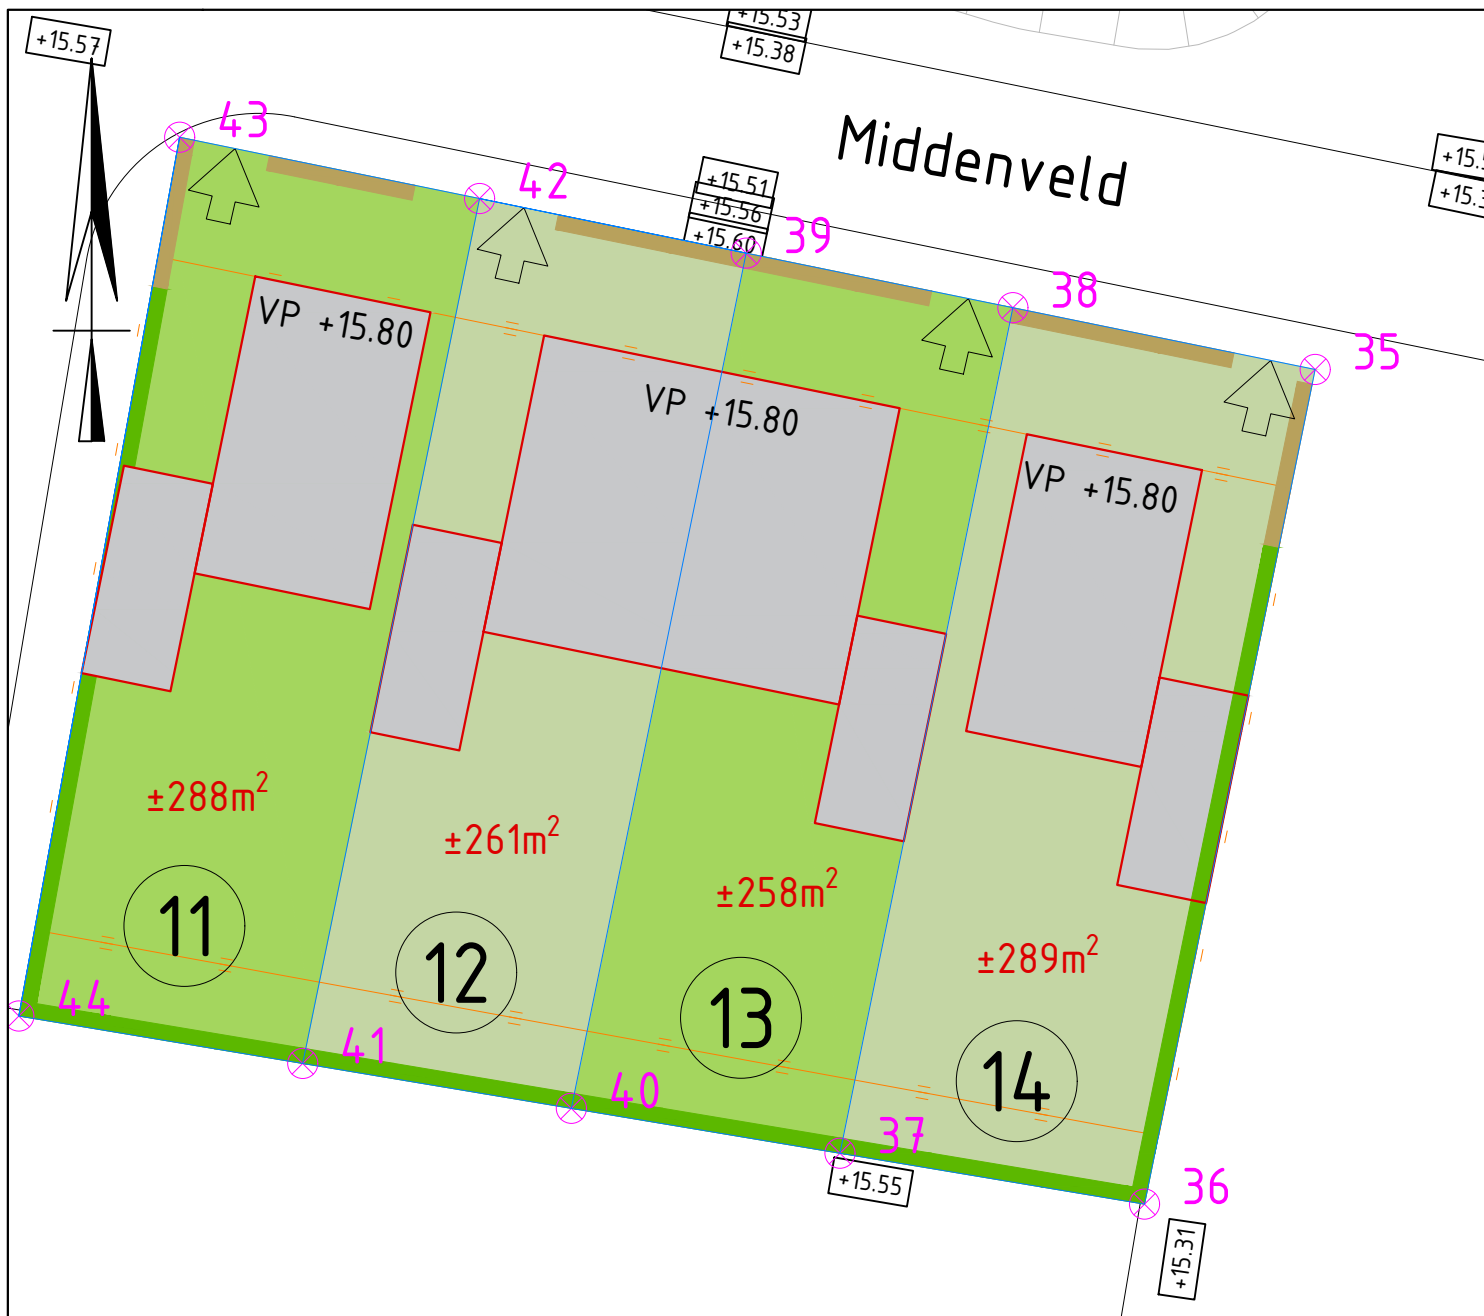


LEGENDA

- Kavel
- Mandelig terrein
- Kadastrale perc.grens
- kavel grens
- Grens bouwvlak omgevingsplan
- Kavelnummer
- Kaveloppervlak
- Grenspaal
- Maatvoering
- Vloerpeilmaat
- hoogte maaiveld
- entree
- 2 meter hoge levend groene erfafscheiding
- 1 meter hoge levend groene erfafscheiding

Kavel 13

Pnt.nr.	x-coord.	y-coord.
37	215523.133	432833.420
38	215528.850	432861.376
39	215520.033	432863.180
40	215514.250	432834.904

Aan de maatvoering en oppervlakte van de kavels kunnen geen rechten worden ontleend en afmetingen van de woningen zijn indicatief.

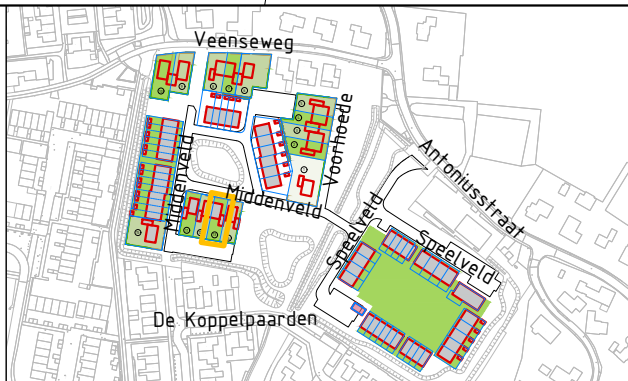

Lengel (VVL-terrein) Middenveld kavel 13 oppervlakte ±258m²

Bergvredestraat 10
6942 GK Didam

t. (0316) 291 391

schaal: 1:250

formaat: A4

get. : BB

gew.:

datum: 09/10/2026

bestek:

tek.nr.: