




LEGENDA

- Kavels
- Mandelig terrein
- Kadastrale perc.grens
- kavel grens
- Grens bouwvlak omgevingsplan
- Kavelnummer
- $\pm 000m^2$ Kaveloppervlak
- Grenspaal
- Maatvoering
- Vloerpeilmaat
- hoogte maaiveld
- entree
- 2 meter hoge levend groene erfafscheiding
- 1 meter hoge levend groene erfafscheiding
- keerwand

Kavel 28

Pnt.nr.	x-coord.	y-coord.
70	207175.532	439633.907
71	207158.558	439635.038
72	207156.963	439611.091
73	207173.937	439609.960

Aan de maatvoering en oppervlakte van de kavels kunnen geen rechten worden ontleend en afmetingen van de woningen zijn indicatief.

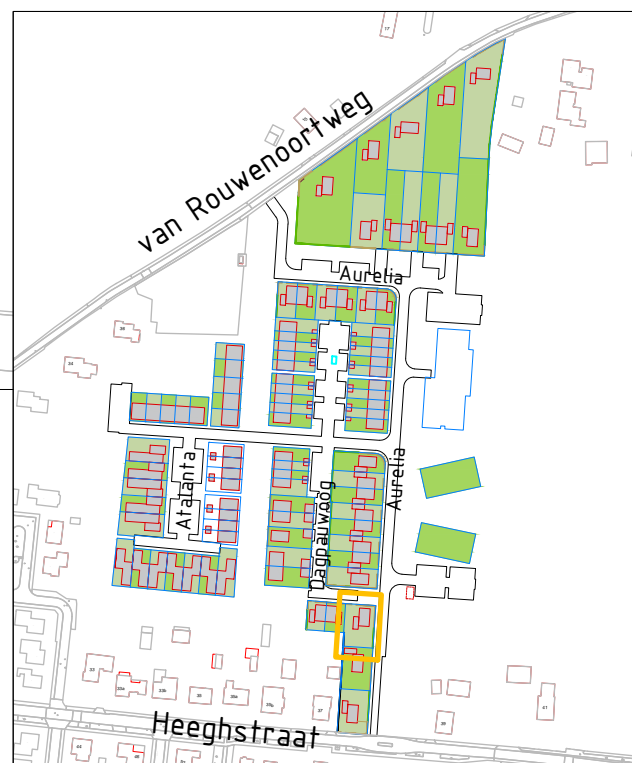

Didam(oost) Dagpauwoog kavel 28 opp. $\pm 408m^2$

Bergvredestraat 10
6942 GK Didam

t. (0316) 291 391

schaal: 1:500

formaat: A4

get. : BB

gew.:

datum: 08/10/2026

bestek:

tek.nr.: