




LEGENDA

- Kavels
- Mandelig terrein
- Kadastrale perc.grens
- kavel grens
- Grens bouwvlak omgevingsplan
- Kavelnummer
- $\pm 000m^2$ Kaveloppervlak
- Grenspaal
- Maatvoering
- Vloerpeilmaat
- hoogte maaiveld
- entree
- 2 meter hoge levend groene erfafscheiding
- 1 meter hoge levend groene erfafscheiding
- keerwand

Kavel 30

Pnt.nr.	x-coord.	y-coord.
74	207172.342	439586.013
75	207155.375	439587.143
76	207153.740	439562.540
77	207170.686	439561.159

Aan de maatvoering en oppervlakte van de kavels kunnen geen rechten worden ontleend en afmetingen van de woningen zijn indicatief.

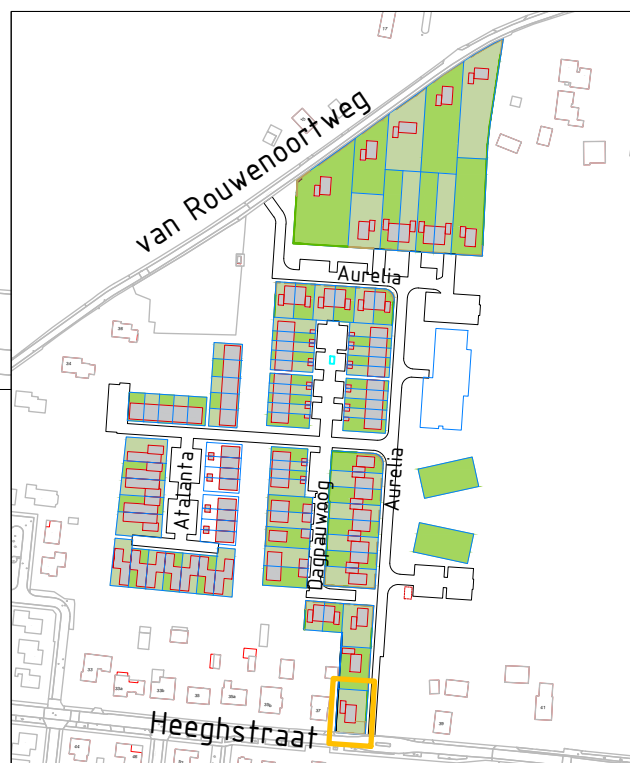

Didam(oost) Heeghstraat kavel 30 opp. $\pm 422m^2$

Bergvredestraat 10
6942 GK Didam
t. (0316) 291 391

schaal: 1:500
formaat: A4
get. : BB

gew.: _____

datum: 01/10/2026
bestek: _____
tek.nr.: _____