



Lengelseweg wegvak 1b

schaal 1:250

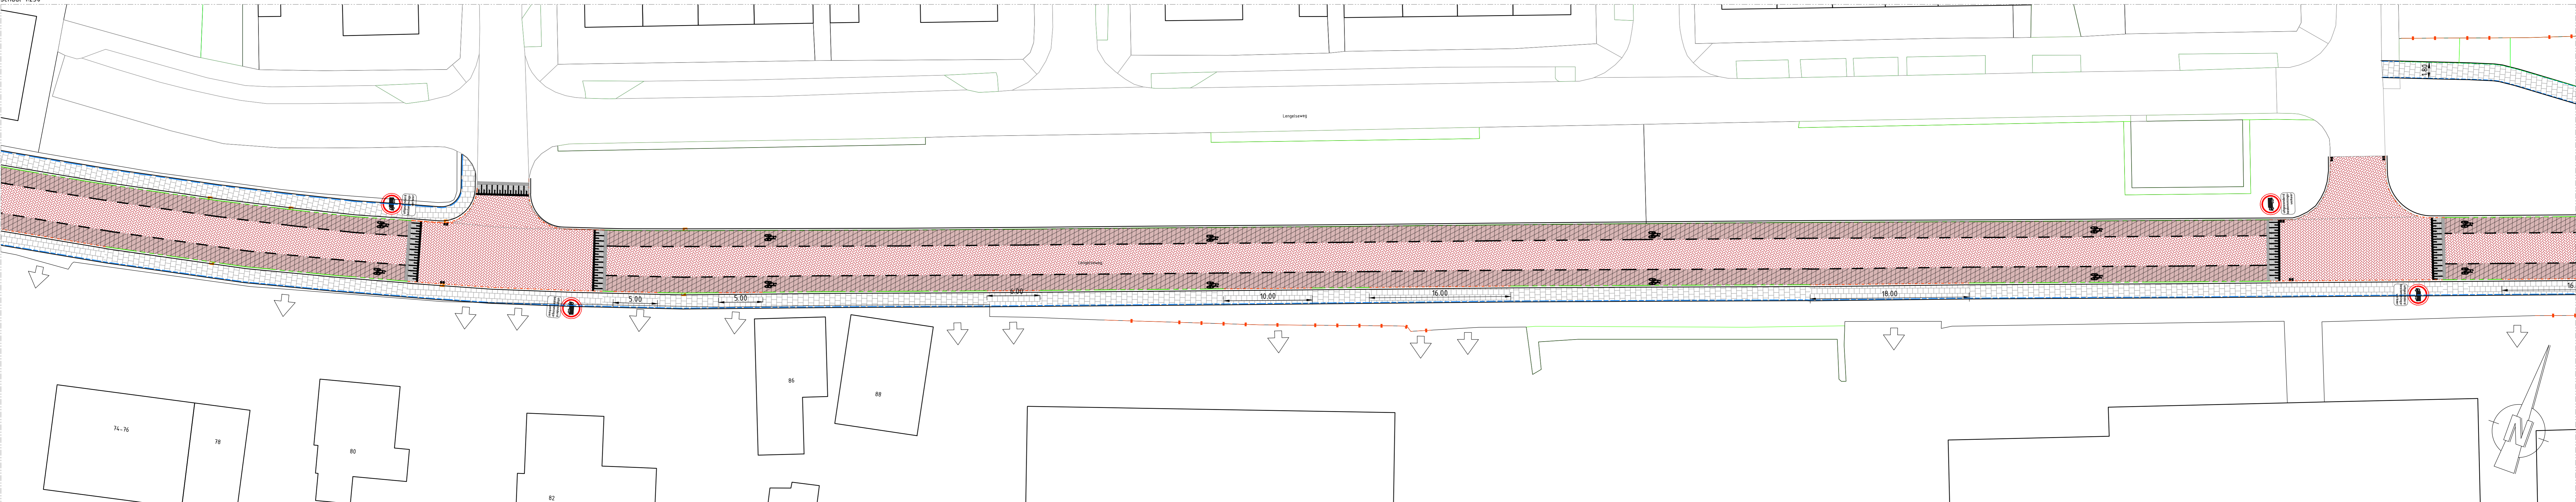


Lengelseweg wegvak 1b

schaal 1:250

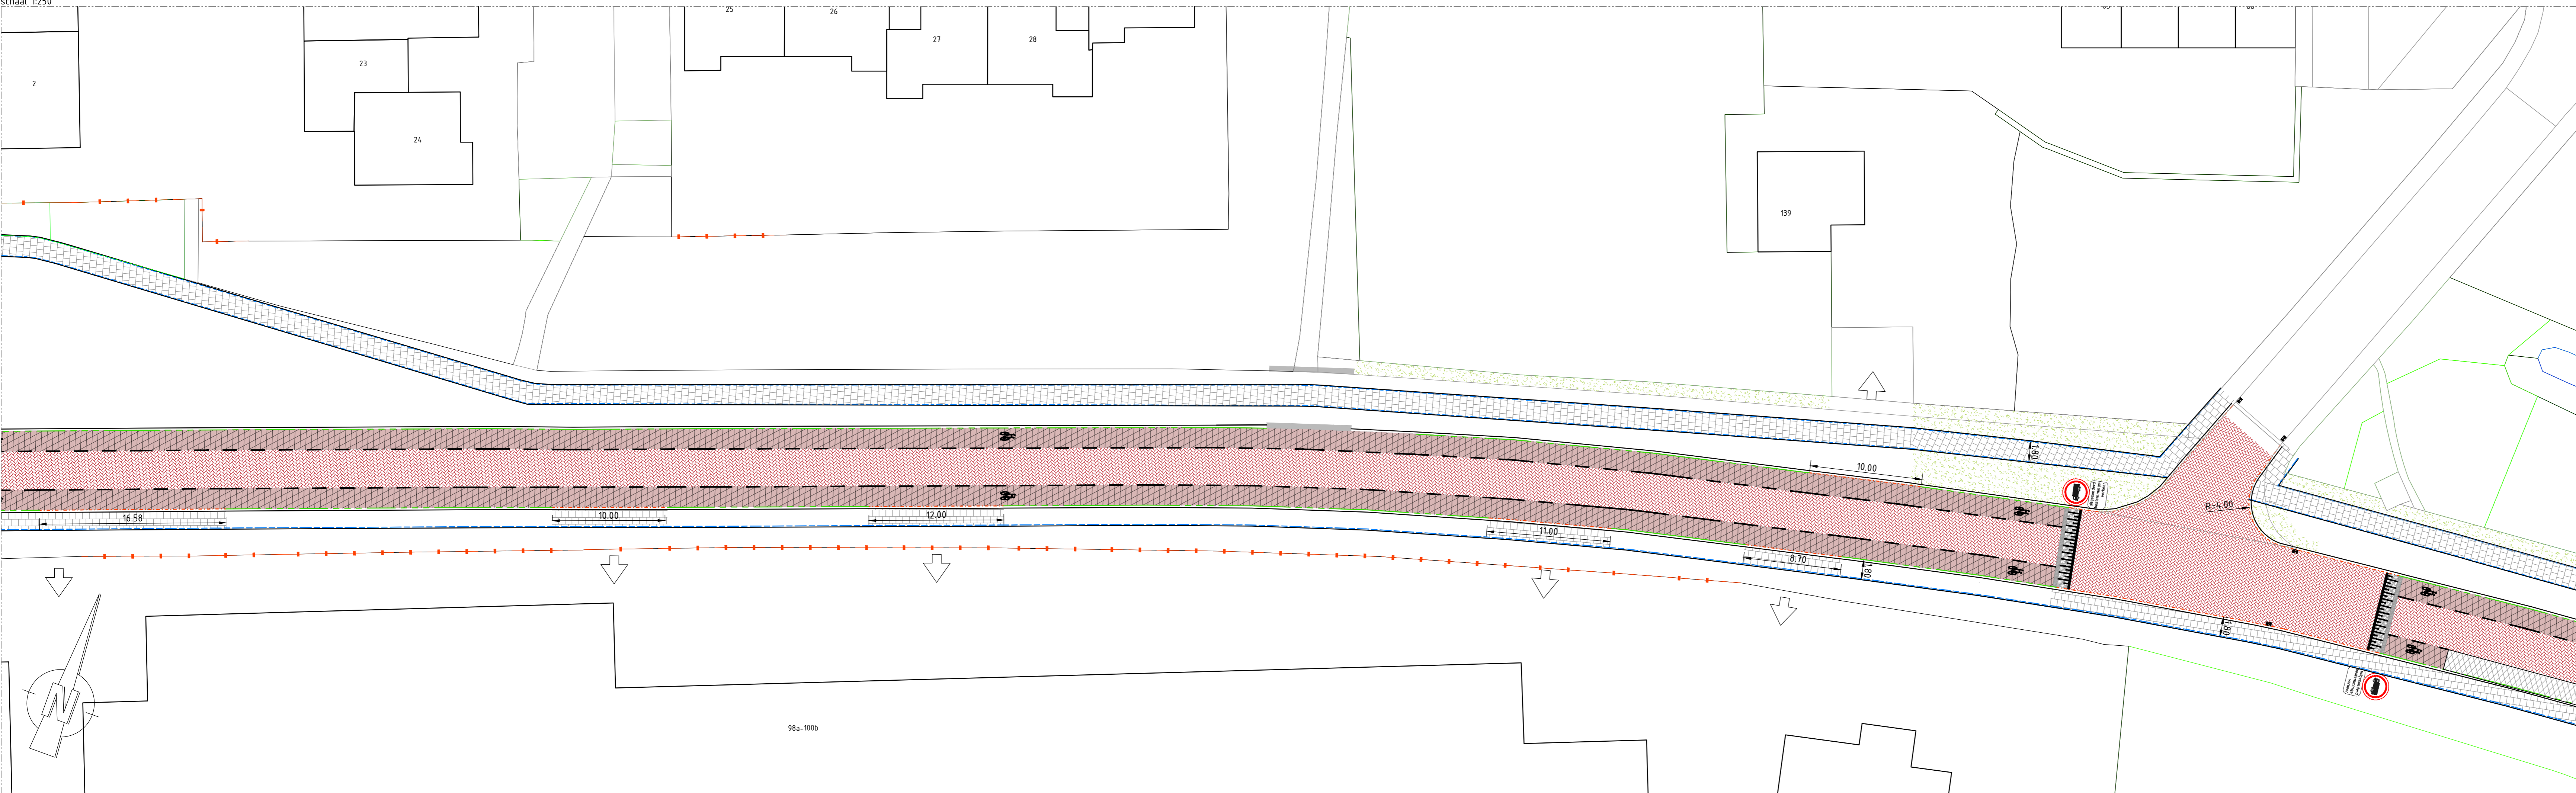

Lengelseweg wegvak 1b

schaal 1:250

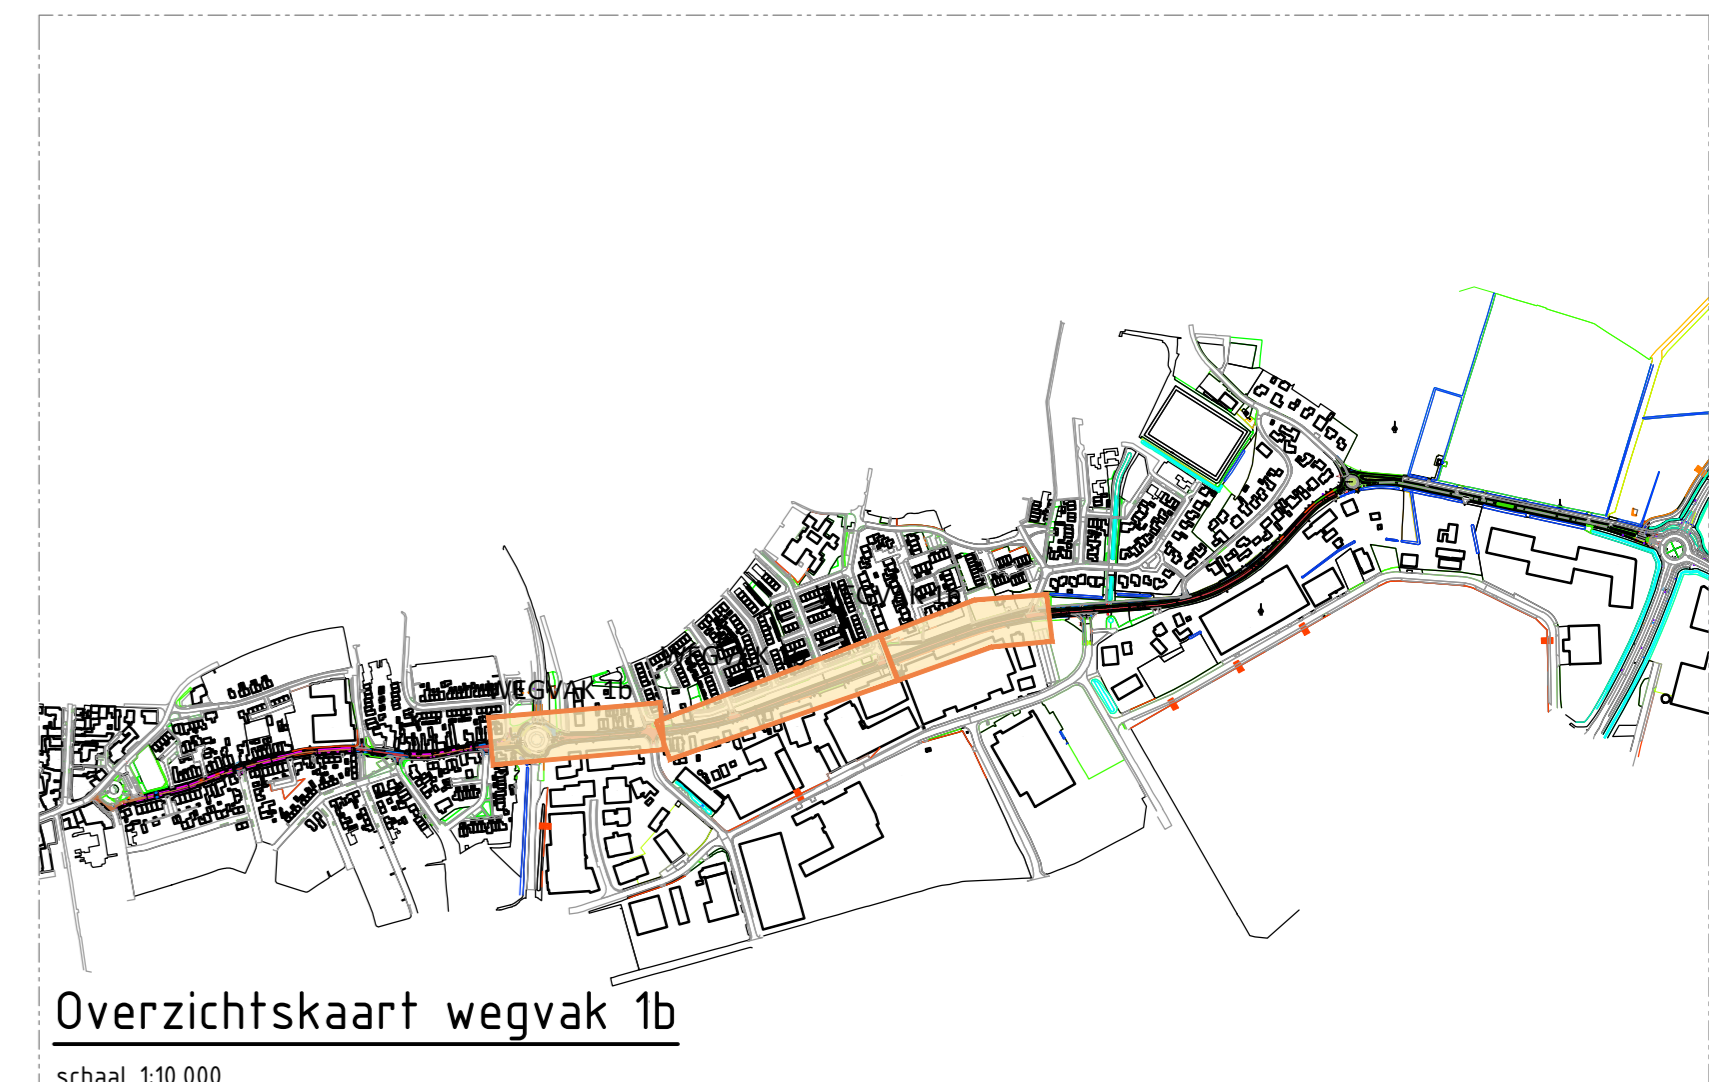

Overzichtskaart wegvak 1b

schaal 1:10.000

alleen in de materialenlijst in de en hoofdlijst in de s.v.v. N.A.P.

A					
B					
C					
D					
E					
F					
G					
H					
I					
J					
revisie	omschrijving	NET	PRE	BT	11-02-2022
opgesteld		gecontroleerd	afgekeurd	afgekeurd	

**Herinrichting Lengelseweg**  
 Bovengrondse situatie  
 Deel 1B

tekeningnummer	formaat	schaal	fase	opdrachtgever
N21MON001-2101-002	A0	1:250	VO	gemeente Montferland

G01-10-2101-002-herinrichting Lengelseweg - Bovengrondse situatie - Deel 1B - 11-02-2022 - www.gpw-ingenieurs.nl