



Lengelseweg wegvak 1b
 schaal 1:250

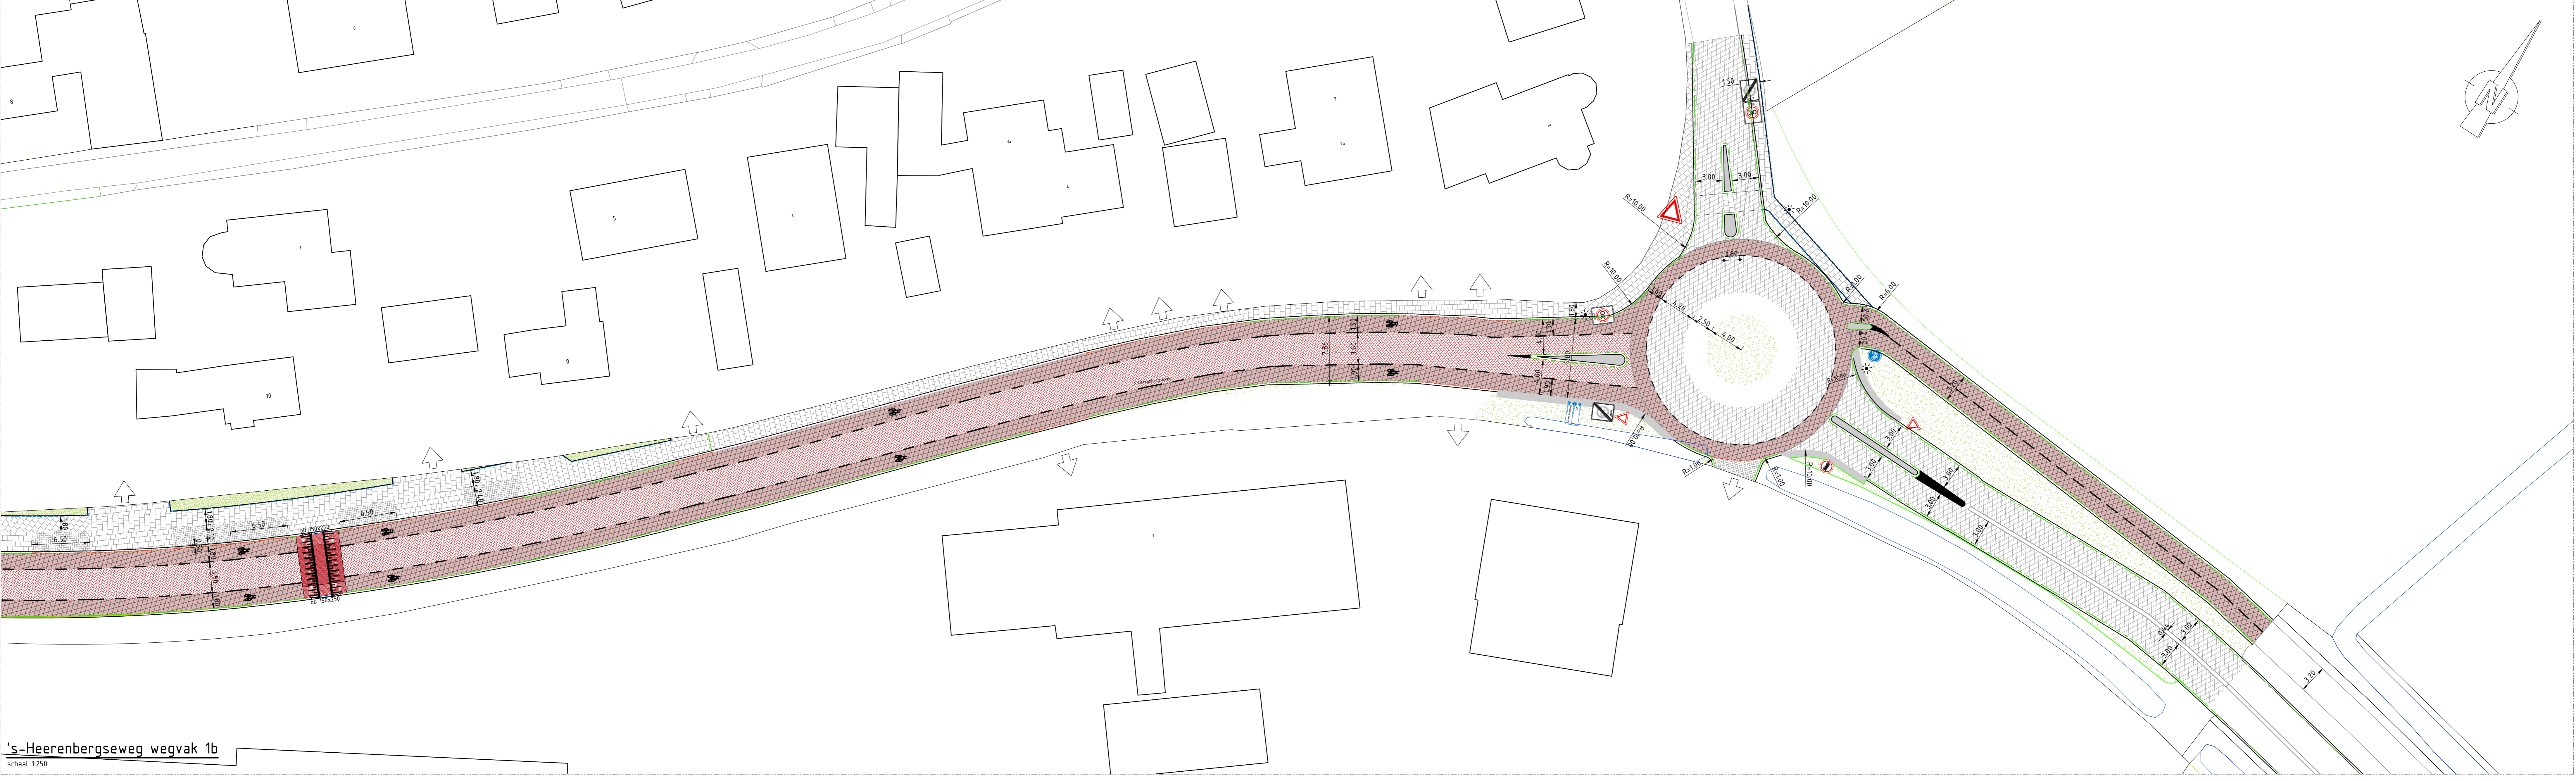

's-Heerenbergseweg wegvak 1b
 schaal 1:250

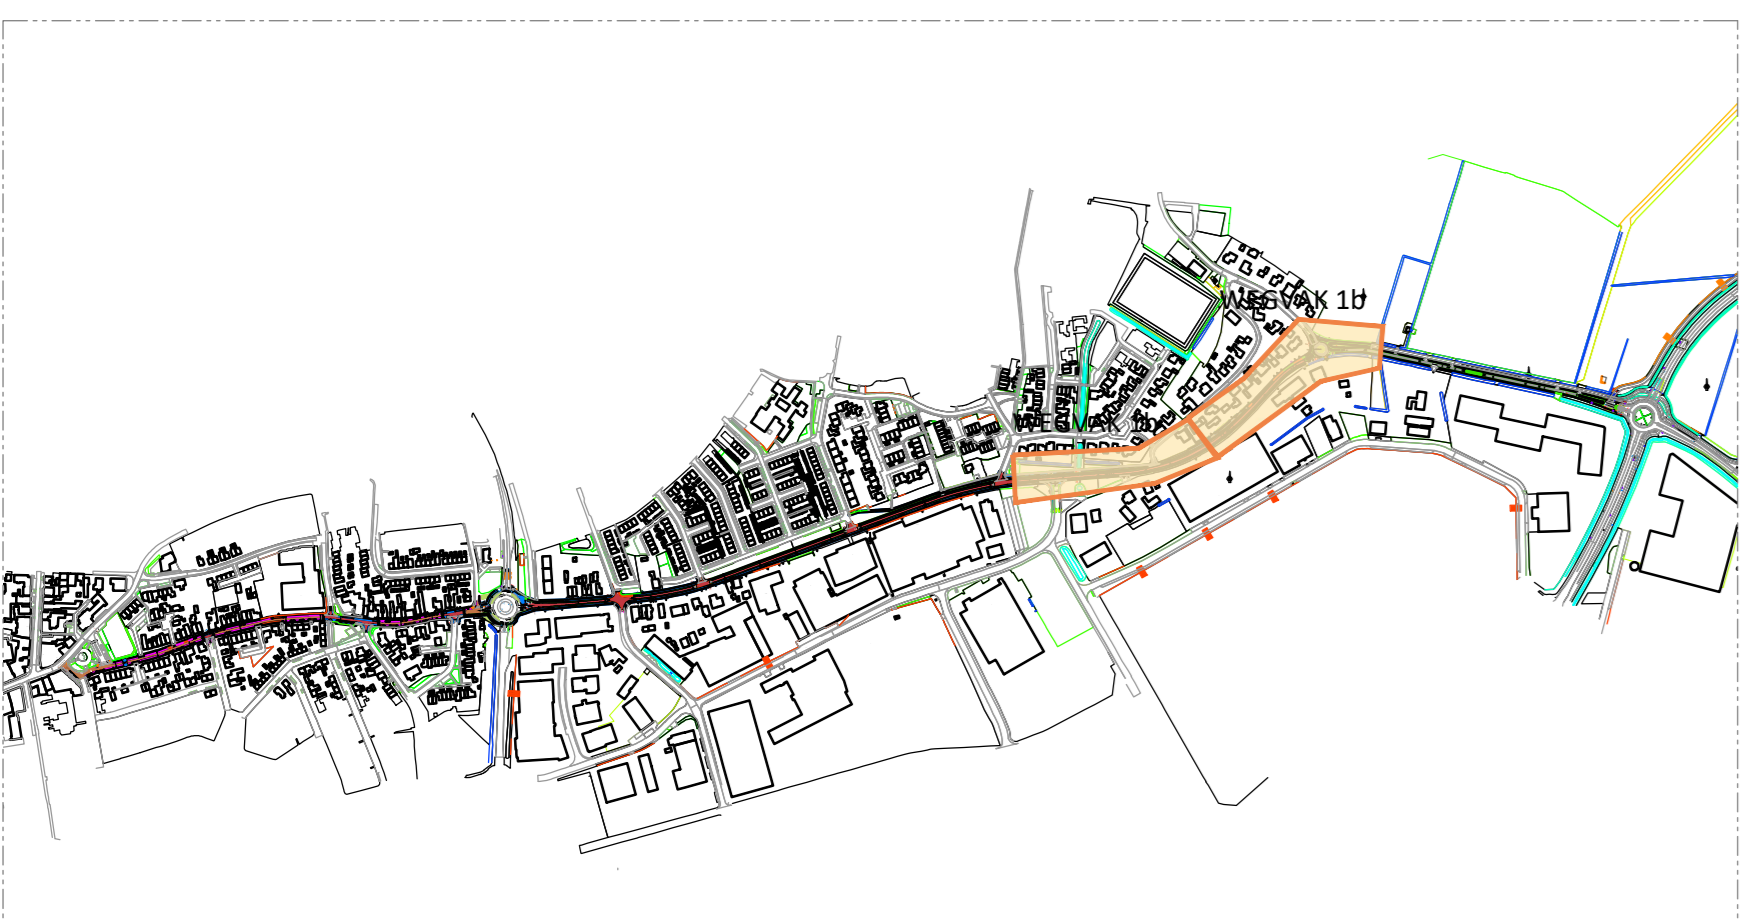

's-Heerenbergseweg wegvak 1b
 schaal 1:250



alle in m. afmetingen in de m. hoogtes in m. t.o.v. NAP

A				
B				
C				
Herinrichting Lengelseweg
 Bovengrondse situatie
 Deel 1B