


Lengelseweg deel 2.

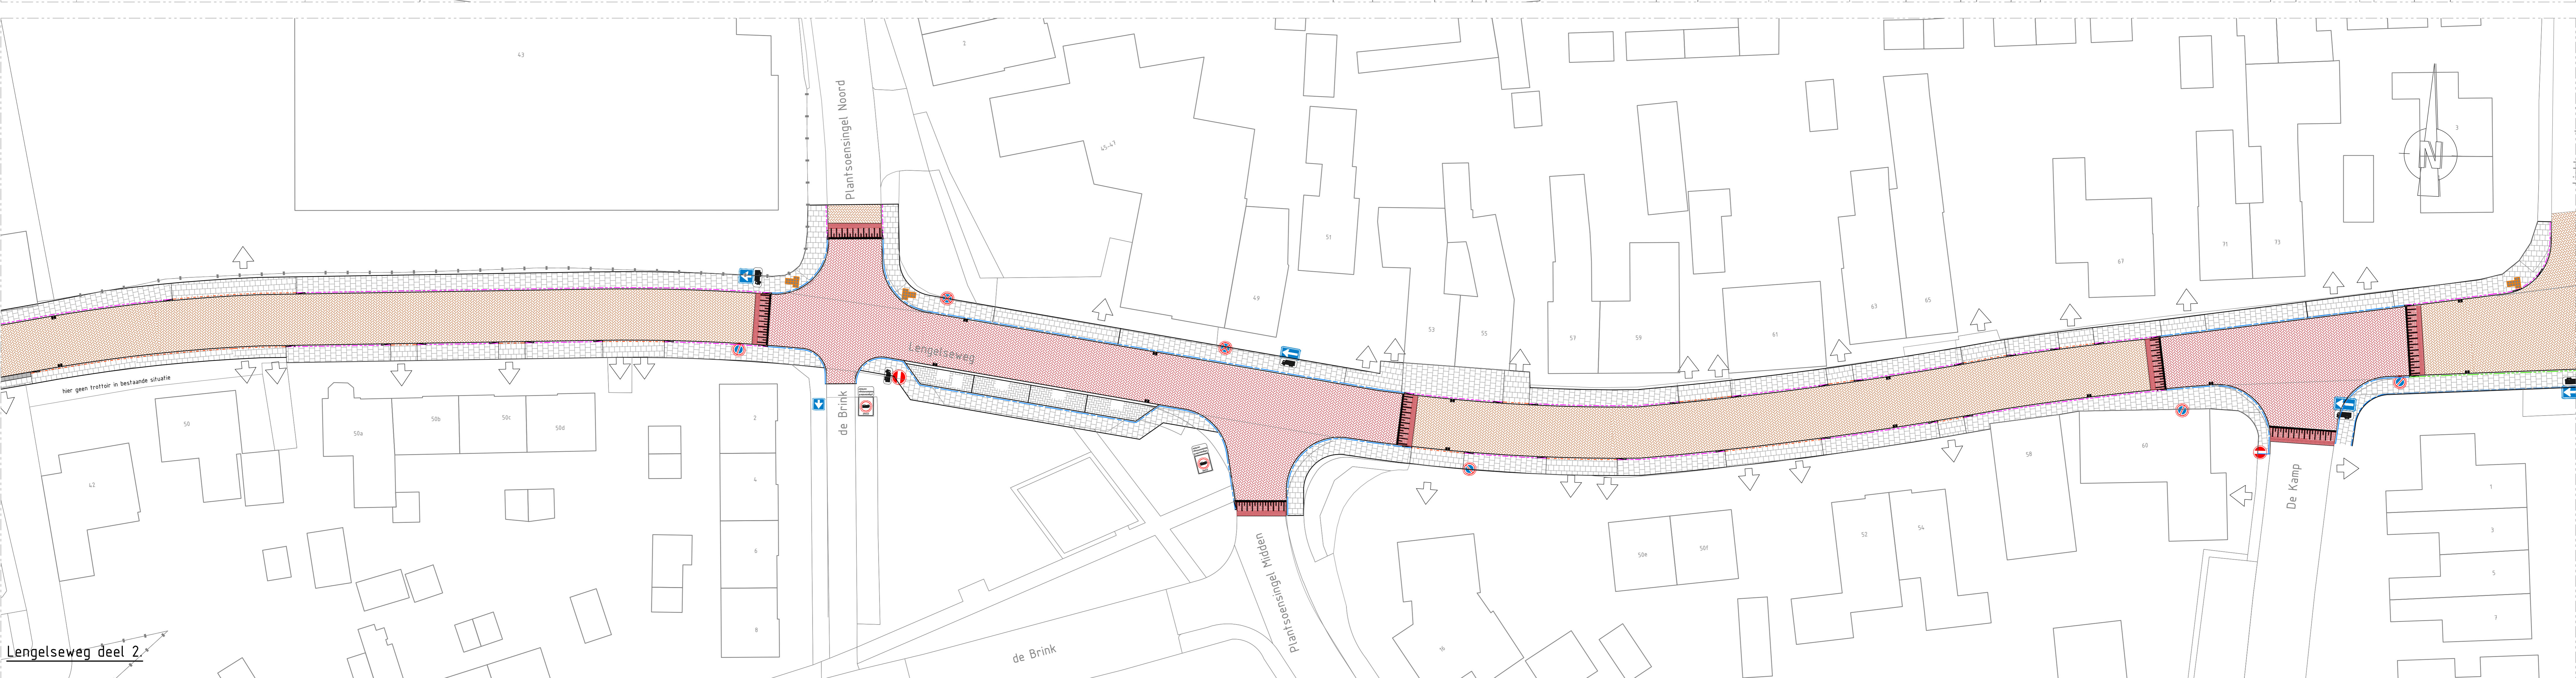

Lengelseweg deel 2.

Legenda

- Aanbrengen betonstraatstenen kei formaat keperverband kleur: rossa Keranova (rijbaan)
- Aanbrengen straatbakstenen kei formaat keperverband kleur: n.f.b. - plateau
- Aanbrengen betonstraatstenen kei formaat elleboogverband kleur: grijs - parkeervak
- Aanbrengen rammelstrook langs parkeervak
- Aanbrengen betontegels 300x300x60 mm halfsteensverband kleur: grijs (trottoir)
- Aanbrengen betontegels 300x300x60 mm stroomlagen in halfsteensverband kleur: grijs (inrit)
- Aanbrengen blindegeleidegaten
- Aanbrengen opstulband 150x250 mm kleur: grijs
- Aanbrengen trottoirband 130/150x250 mm kleur: grijs
- Aanbrengen geleideband 40/150x250 mm in beton kleur: grijs
- Aanbrengen verloopband in beton kleur: grijs
- Aanbrengen inritbanden 450x160x500 kleur: grijs
- Aanwezige lichtmasten handhaven
- Aanwezige inritten
- Herstraten stenen



Overzichtkaart deel 2.

|--|-------------|-----|-----|-----|------------|
| A | E | D | C | B | |
| 1 | Lengelseweg | PHC | PHC | DEE | 26-10-2022 |
| 2 | | NET | PHC | DEE | 26-10-2022 |
| 3 | | | | | |
| 4 | | | | | |
Herinrichting Lengelseweg
 omschrijving
 Toekomstige situatie
 Deel 2

| | | | | |
|--------------------|---------|--------|------|----------------------|
| tekeningnummer | formaat | schaal | fase | opdrachtgever |
| N21MON001-2101-001 | A0 | 1:250 | VO | gemeente Montferland |

www.gpw-rijpleid.nl