




Lengelseweg wegvak 1b

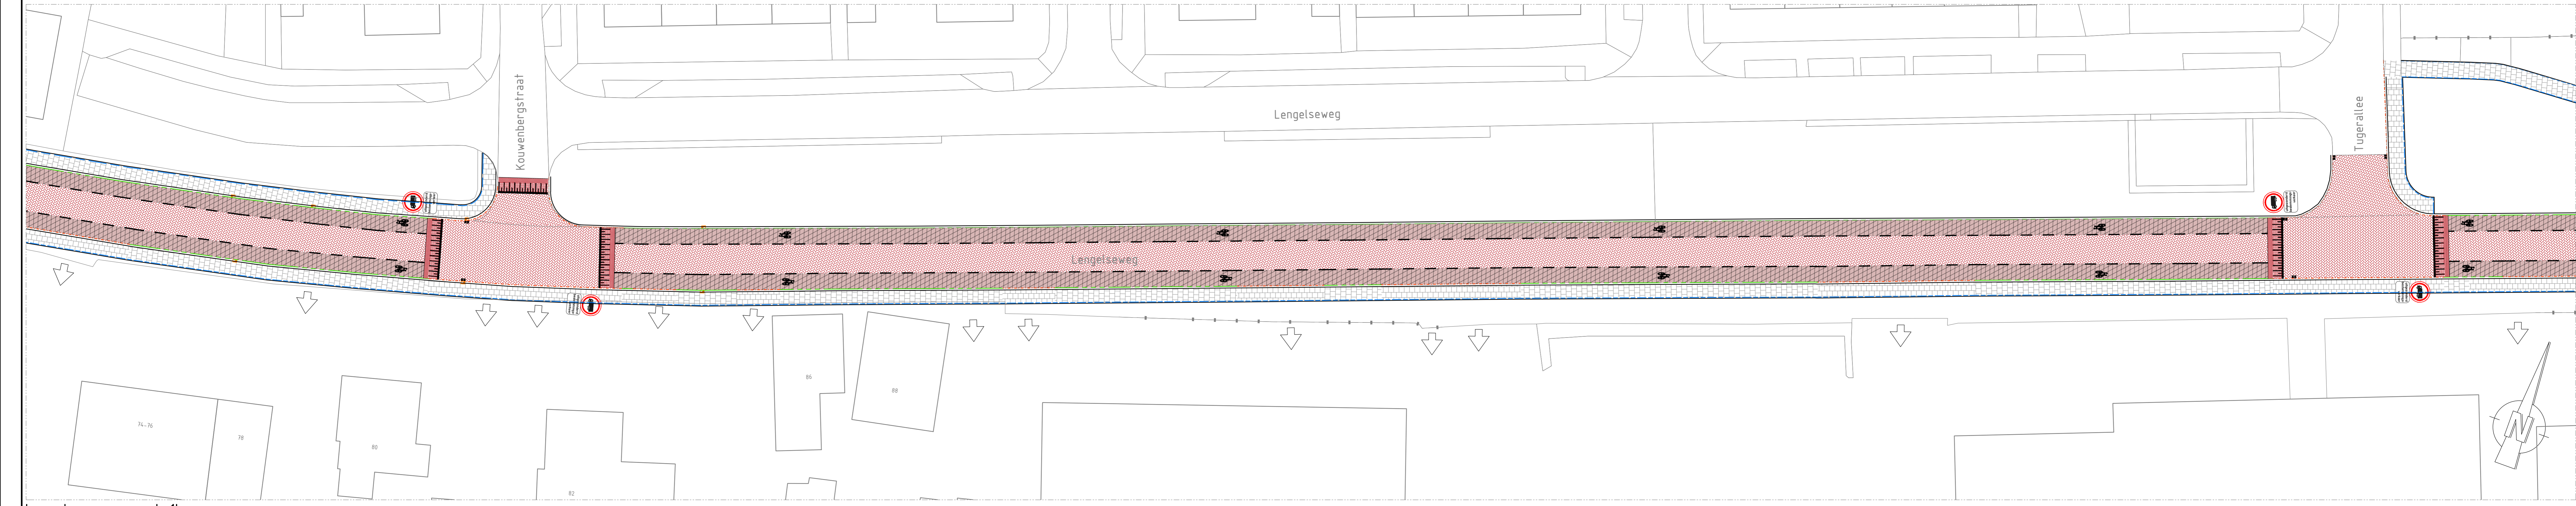

Lengelseweg wegvak 1b

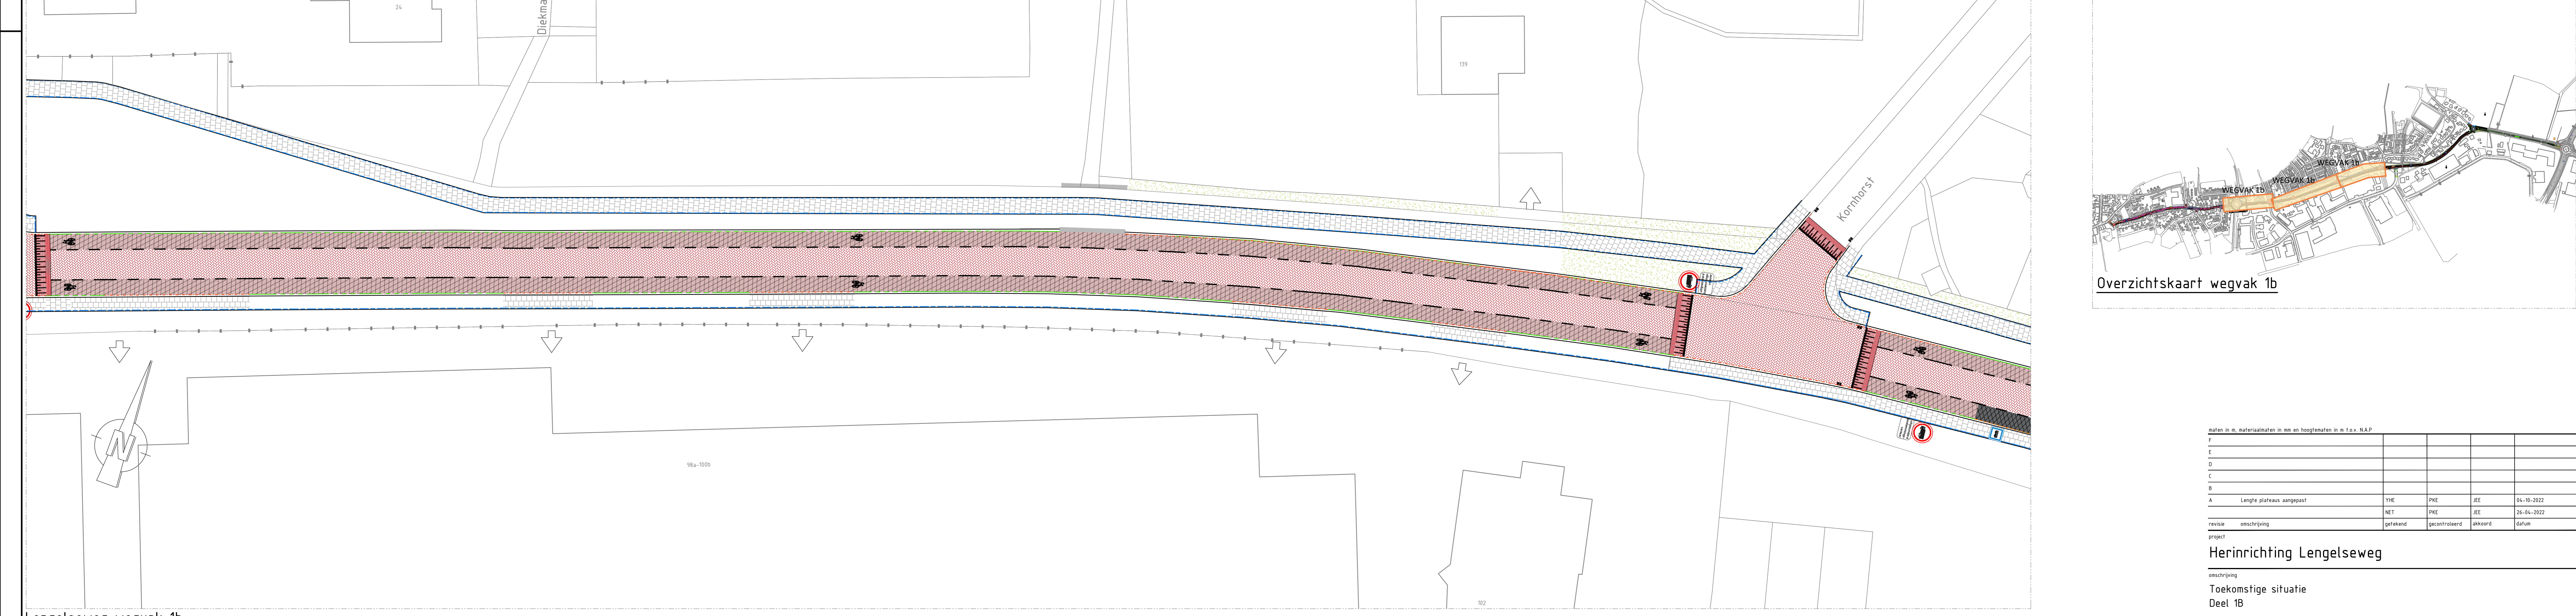

Lengelseweg wegvak 1b

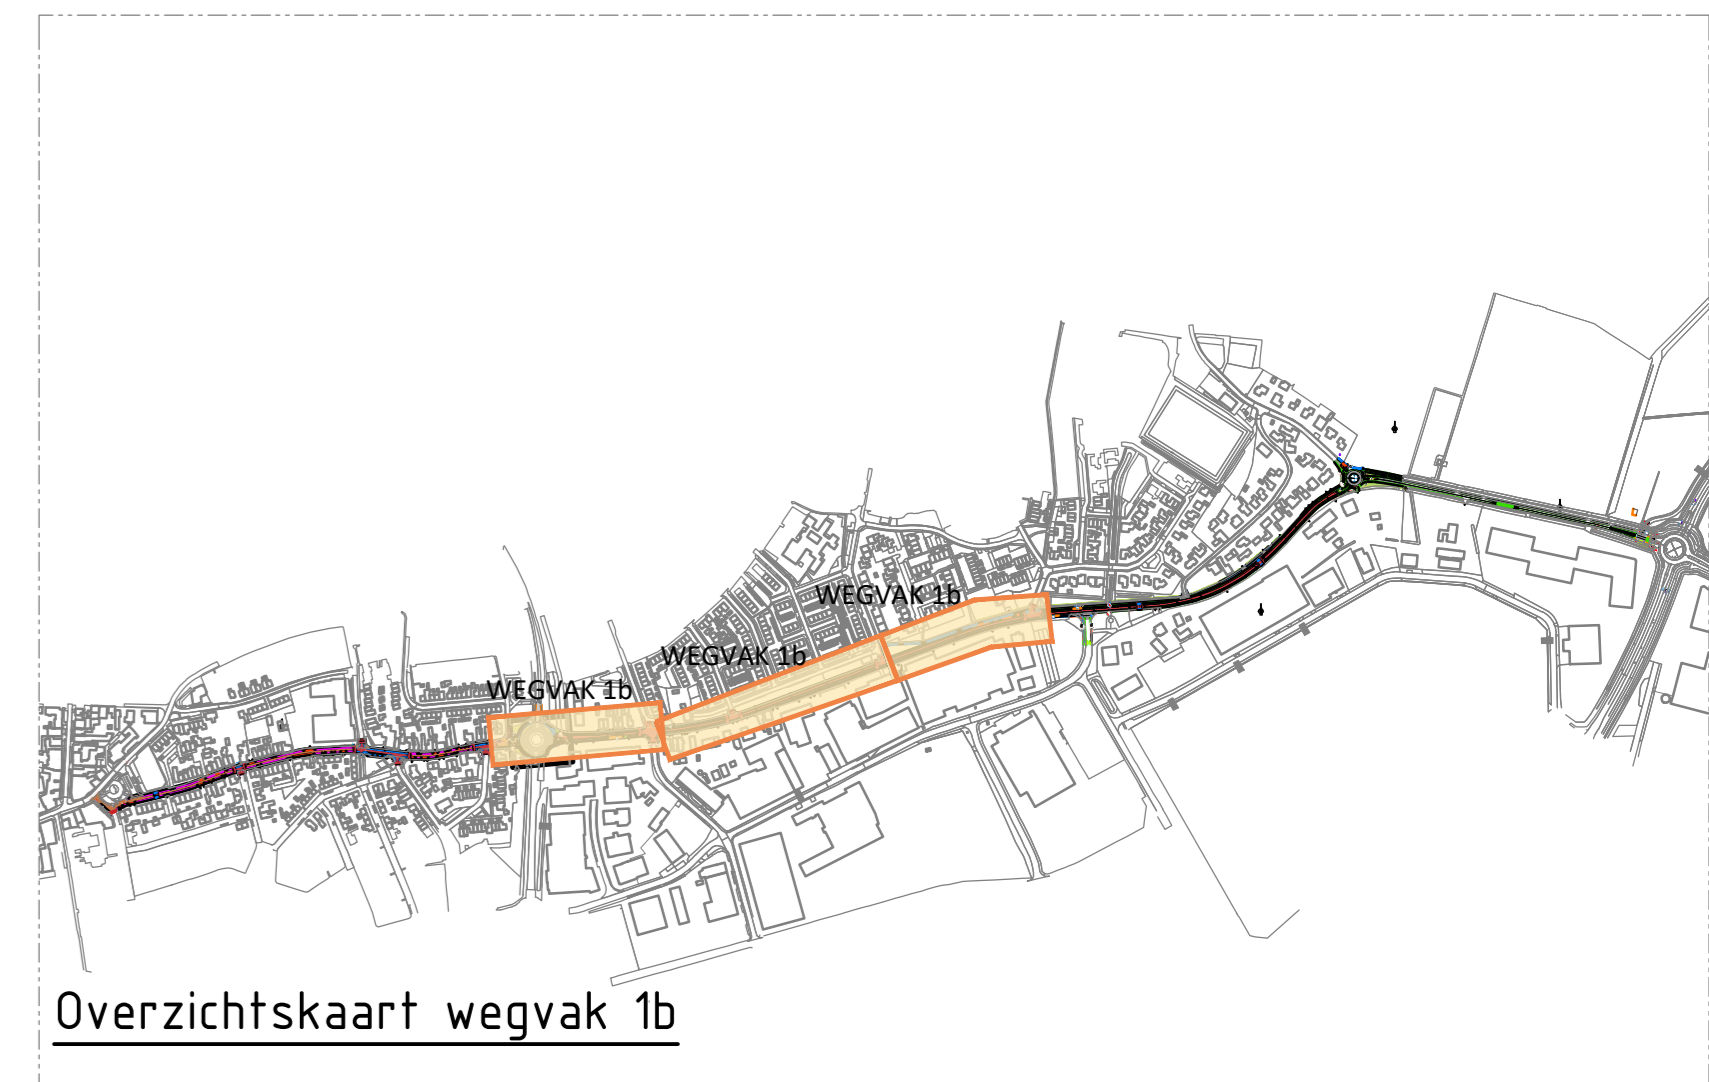

Overzichtskaart wegvak 1b


code	omschrijving	type	status	datum
Herinrichting Lengelseweg
 omschrijving
 Toekomstige situatie
 Deel 1B

tekeningnummer: N21MON001-2101-002 formaat: A0 schaal: 1:250 fase: VO opdrachtgever: gemeente Montferland

