



SFEERBEELDEN



LEGENDA

- A - NIEUWE INRICHTING STRATEN MET MOLGOOT
- B - KLEURRIJKE BEPLANTING IN DE STRATEN
- C - PARKEREN OP GRASBETON TEGELS (CIRCEL)
- D - INRITTEN TUSSENBEPLANTING IN GRASBETON
- E - BLOEMRIJK MENGSEL IN DE BERMEN
- F - GEEL/WITTE BOLLER RONDOM DE PLATEAUS
- G - PLATEAUS MET CENTRAAL PUT MET MECHTELDE TEN HAM
- H - HALFVERHARD PAD MET PUTTEN IN VERHARDING
- I - HUISELIJKE SFEER (RIJ)LOPER
- J - NATUURLIJKE HALFVERHARDING
- K - VERHOOGDE BANDEN RONDOM BLOEMRIJKE BEPLANTING (ZITTEN)
- L - KLEURRIJKE ZITTELEMENTEN
- M - AFWATERING EN PLINT
- N - VERSTERKT TALUD MET KEIEN NAAR DE LAAK
- O/P - INVULLING LAAK/ MECHTELDE TEN HAM

#1 SCHETSONTWERP  
**AZEWIJN**  
**OVERZICHTSKAART**

PAST. MEURSSTRAAT  
 PAD KERK VLONDER





# AZEWIJN CENTRUM HART

BESTAANDE SITUATIE





SFEERBEELDEN







LEGENDA

- A - NATUURLIJKE HALFVERHARDING
- B - VERBLIJVEN TUSSEN DE BLOEMEN
- C - PADEN IN GEBAKKEN KLINKERS
- D/E - VERHOOGDE BANDEN (ZITTEN)
- F/G - KLEURRIJKE BEPLANTING
- H - BOMEN (BIODIVERSITEIT/VERKOELING)
- I - KLEURRIJKE ZITLEMENTEN
- J - SFEER ONDER DE BOMEN
- K - HUISELIJKE SFEER (RIJ)LOPER
- L - LIJNELEMENT WATER/LICHT
- M - PLINT MET MARKERING CONFORM SFEER (RIJ)LOPER
- N - PLATEAUS MET CENTRAAL PUT MET MECHTELDE TEN HAM

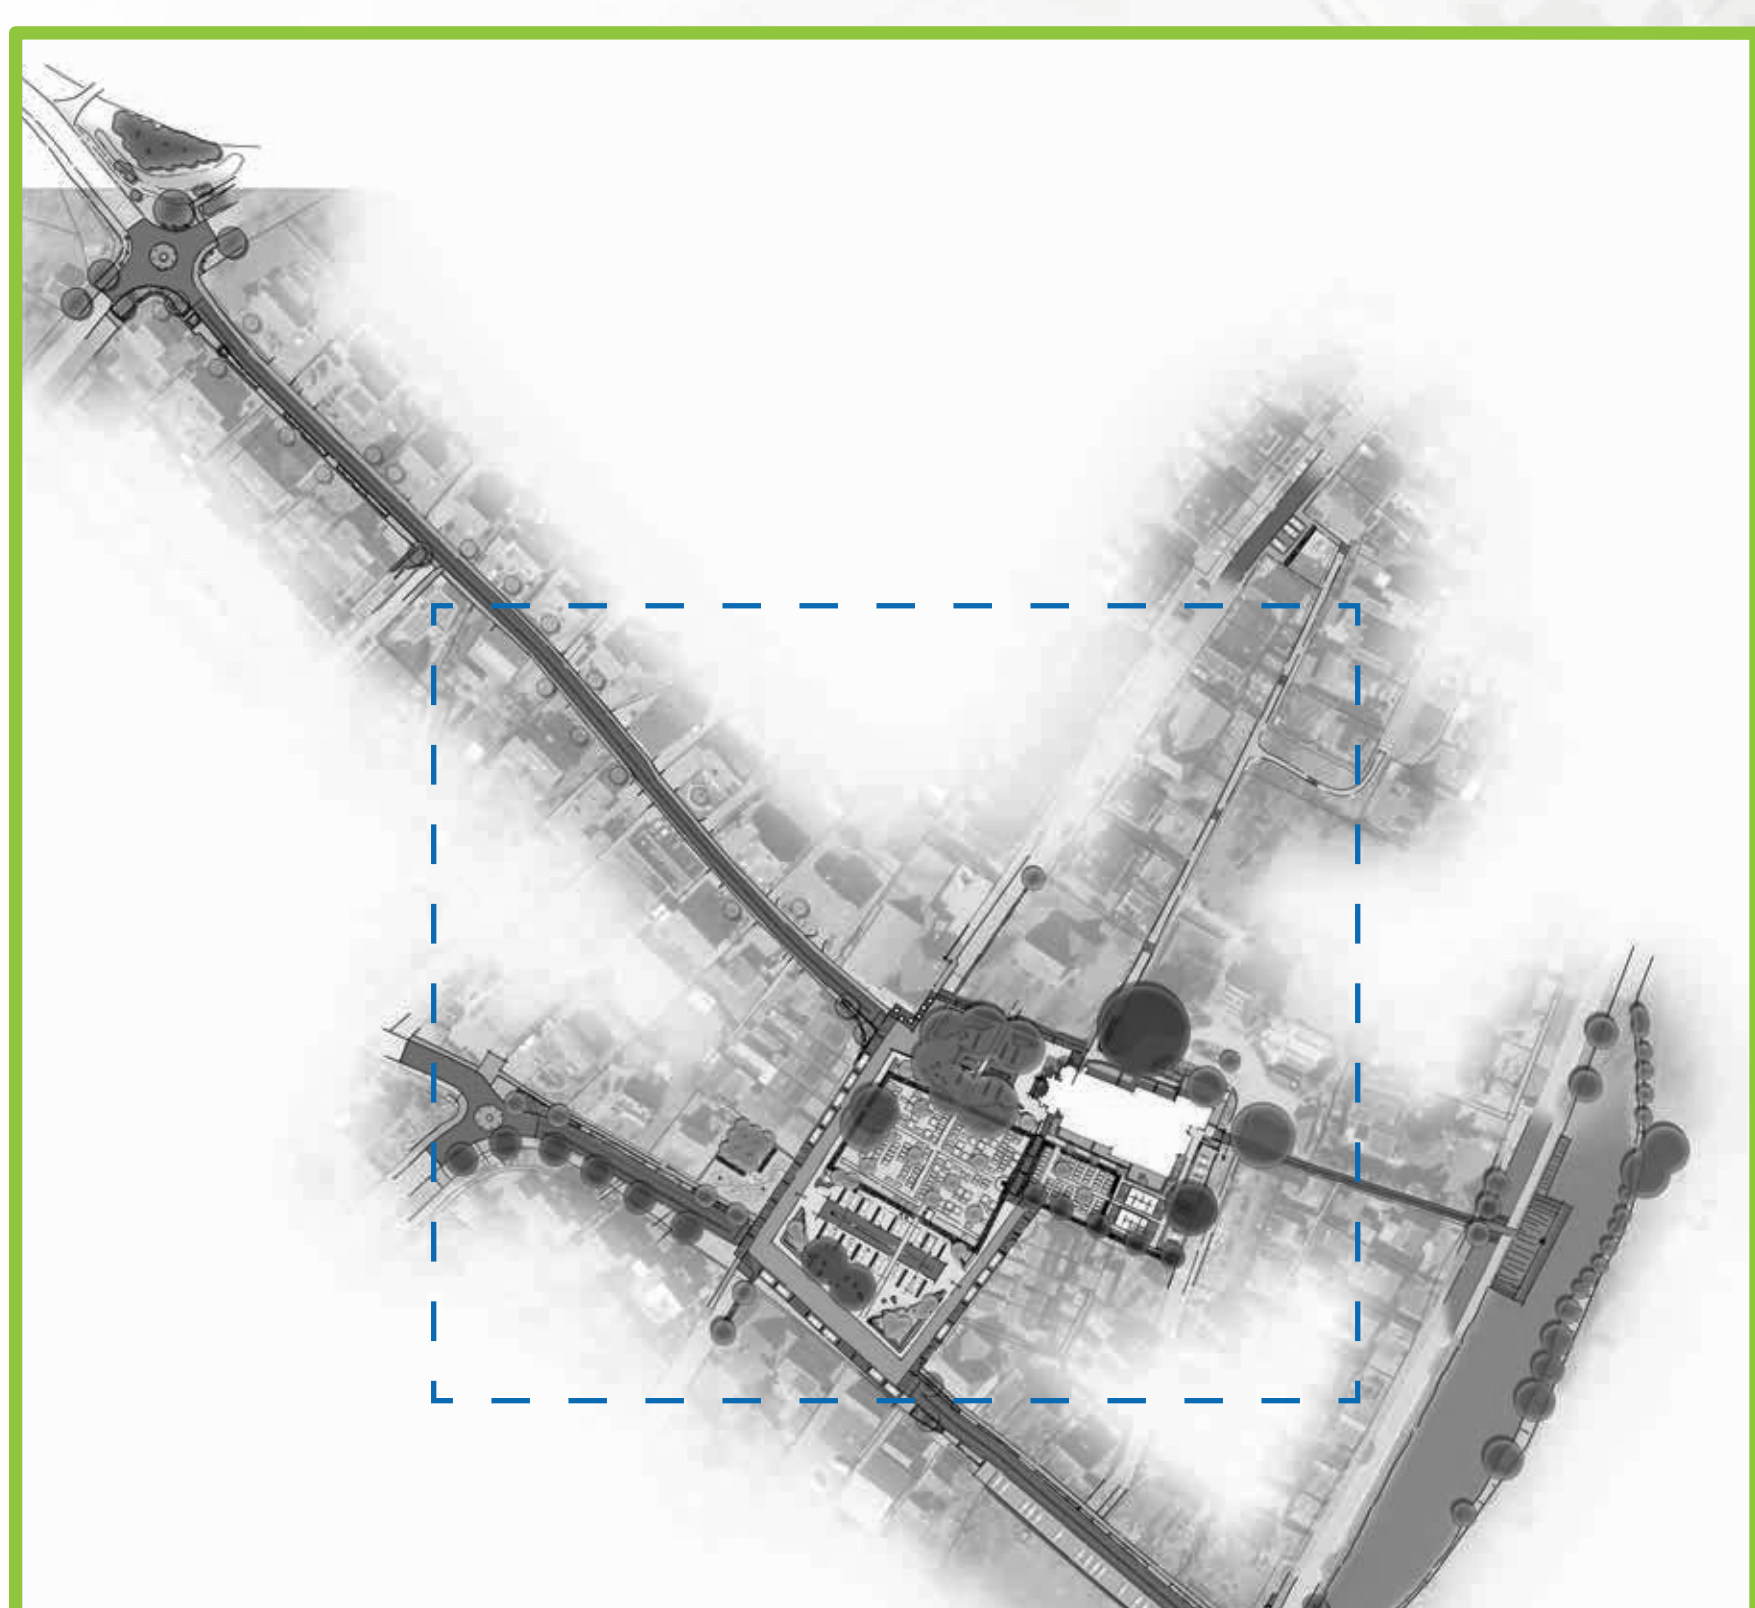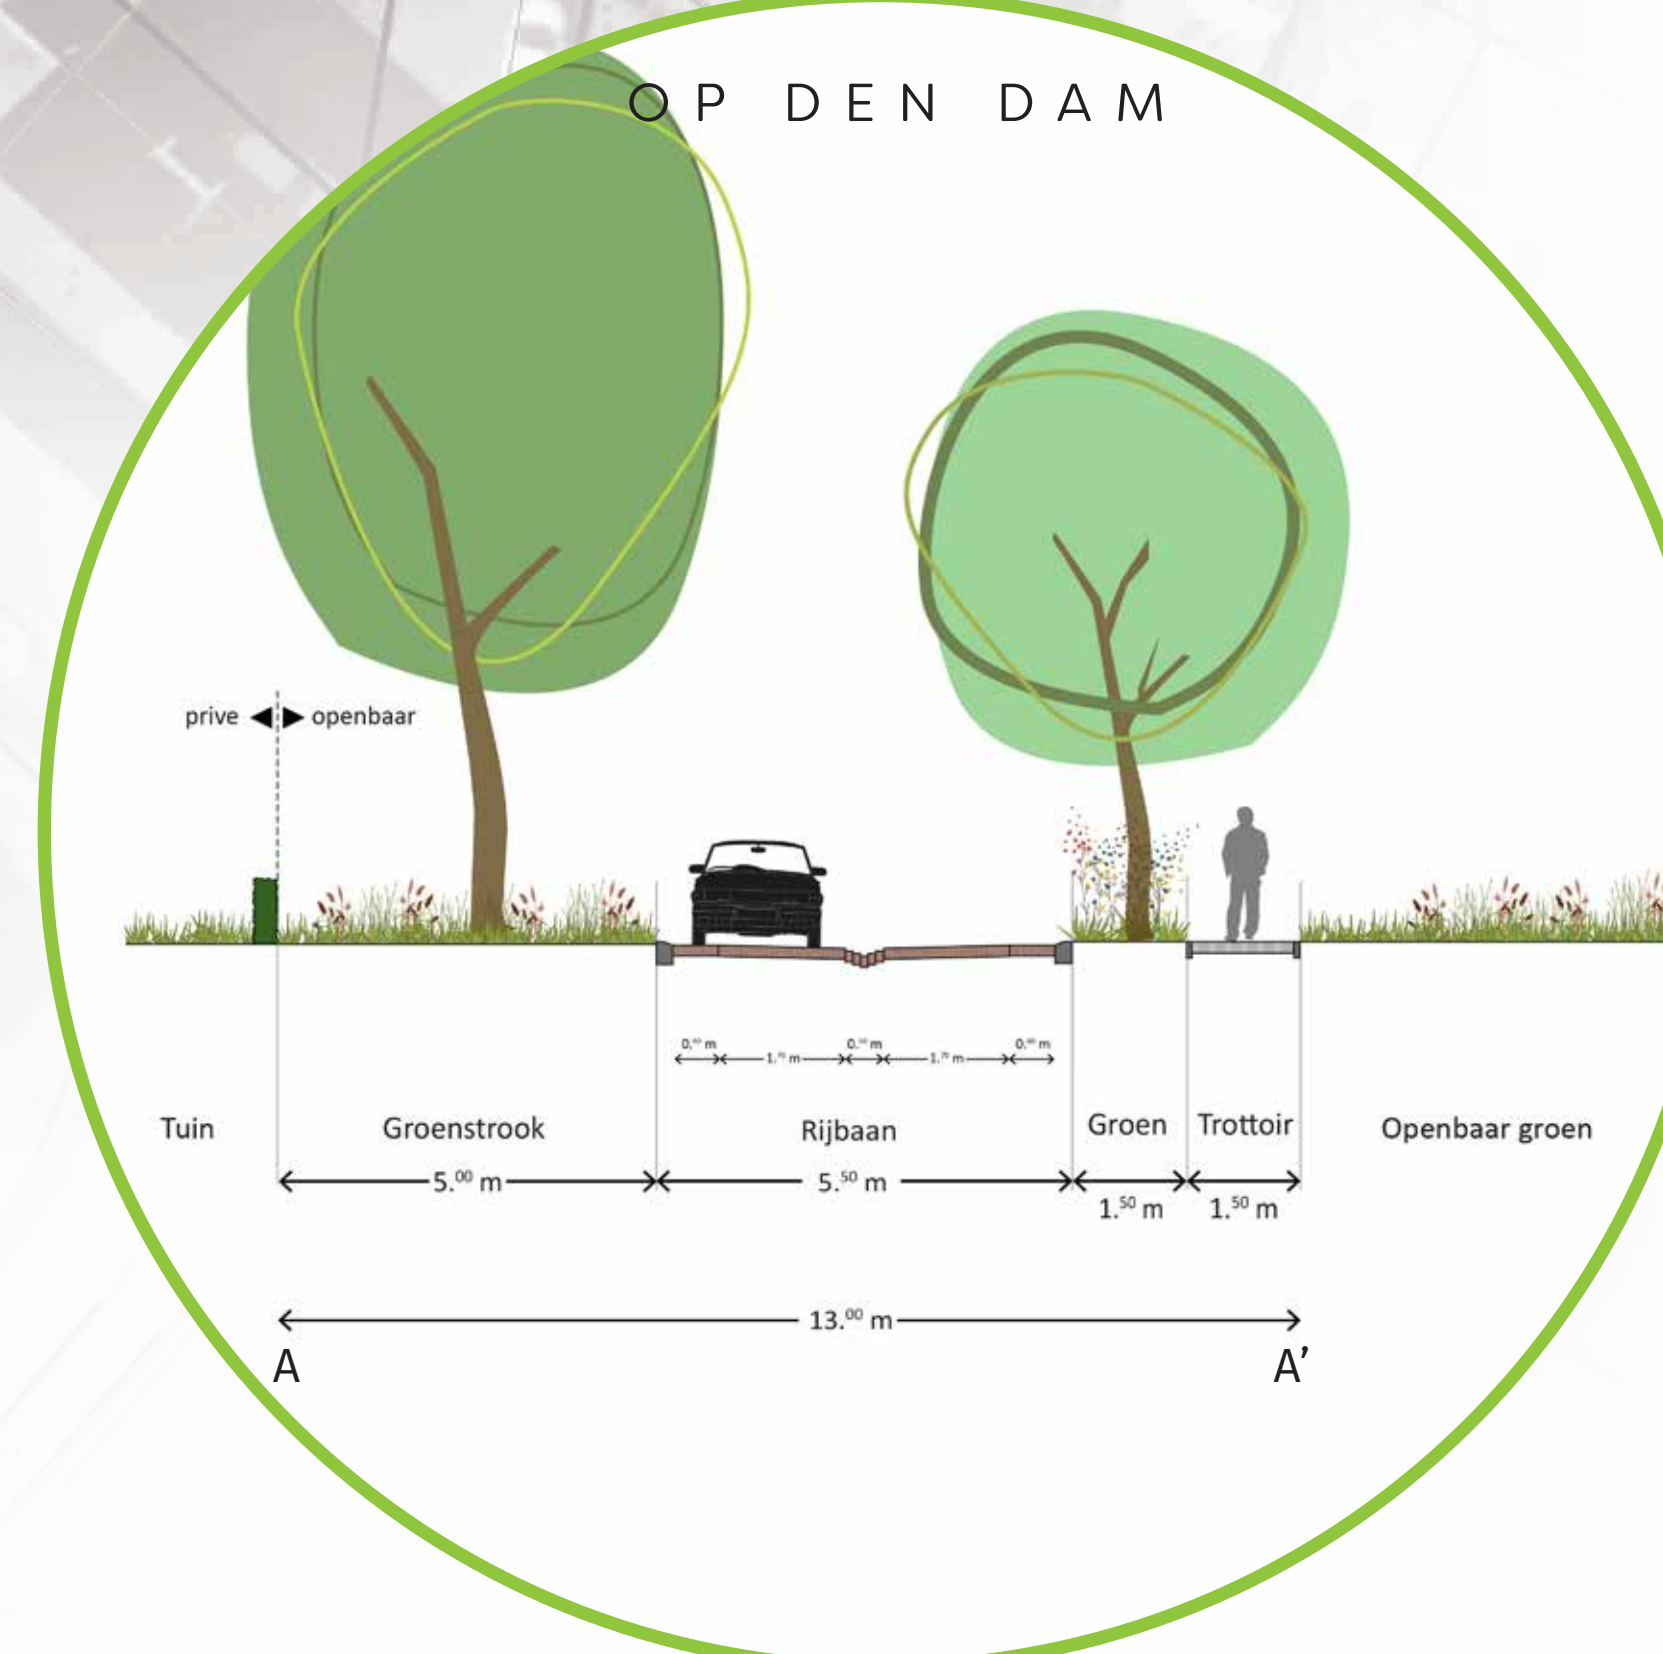



# AZEWIJN PASTOOR MEURSSTRAAT PAD KERK VLONDER

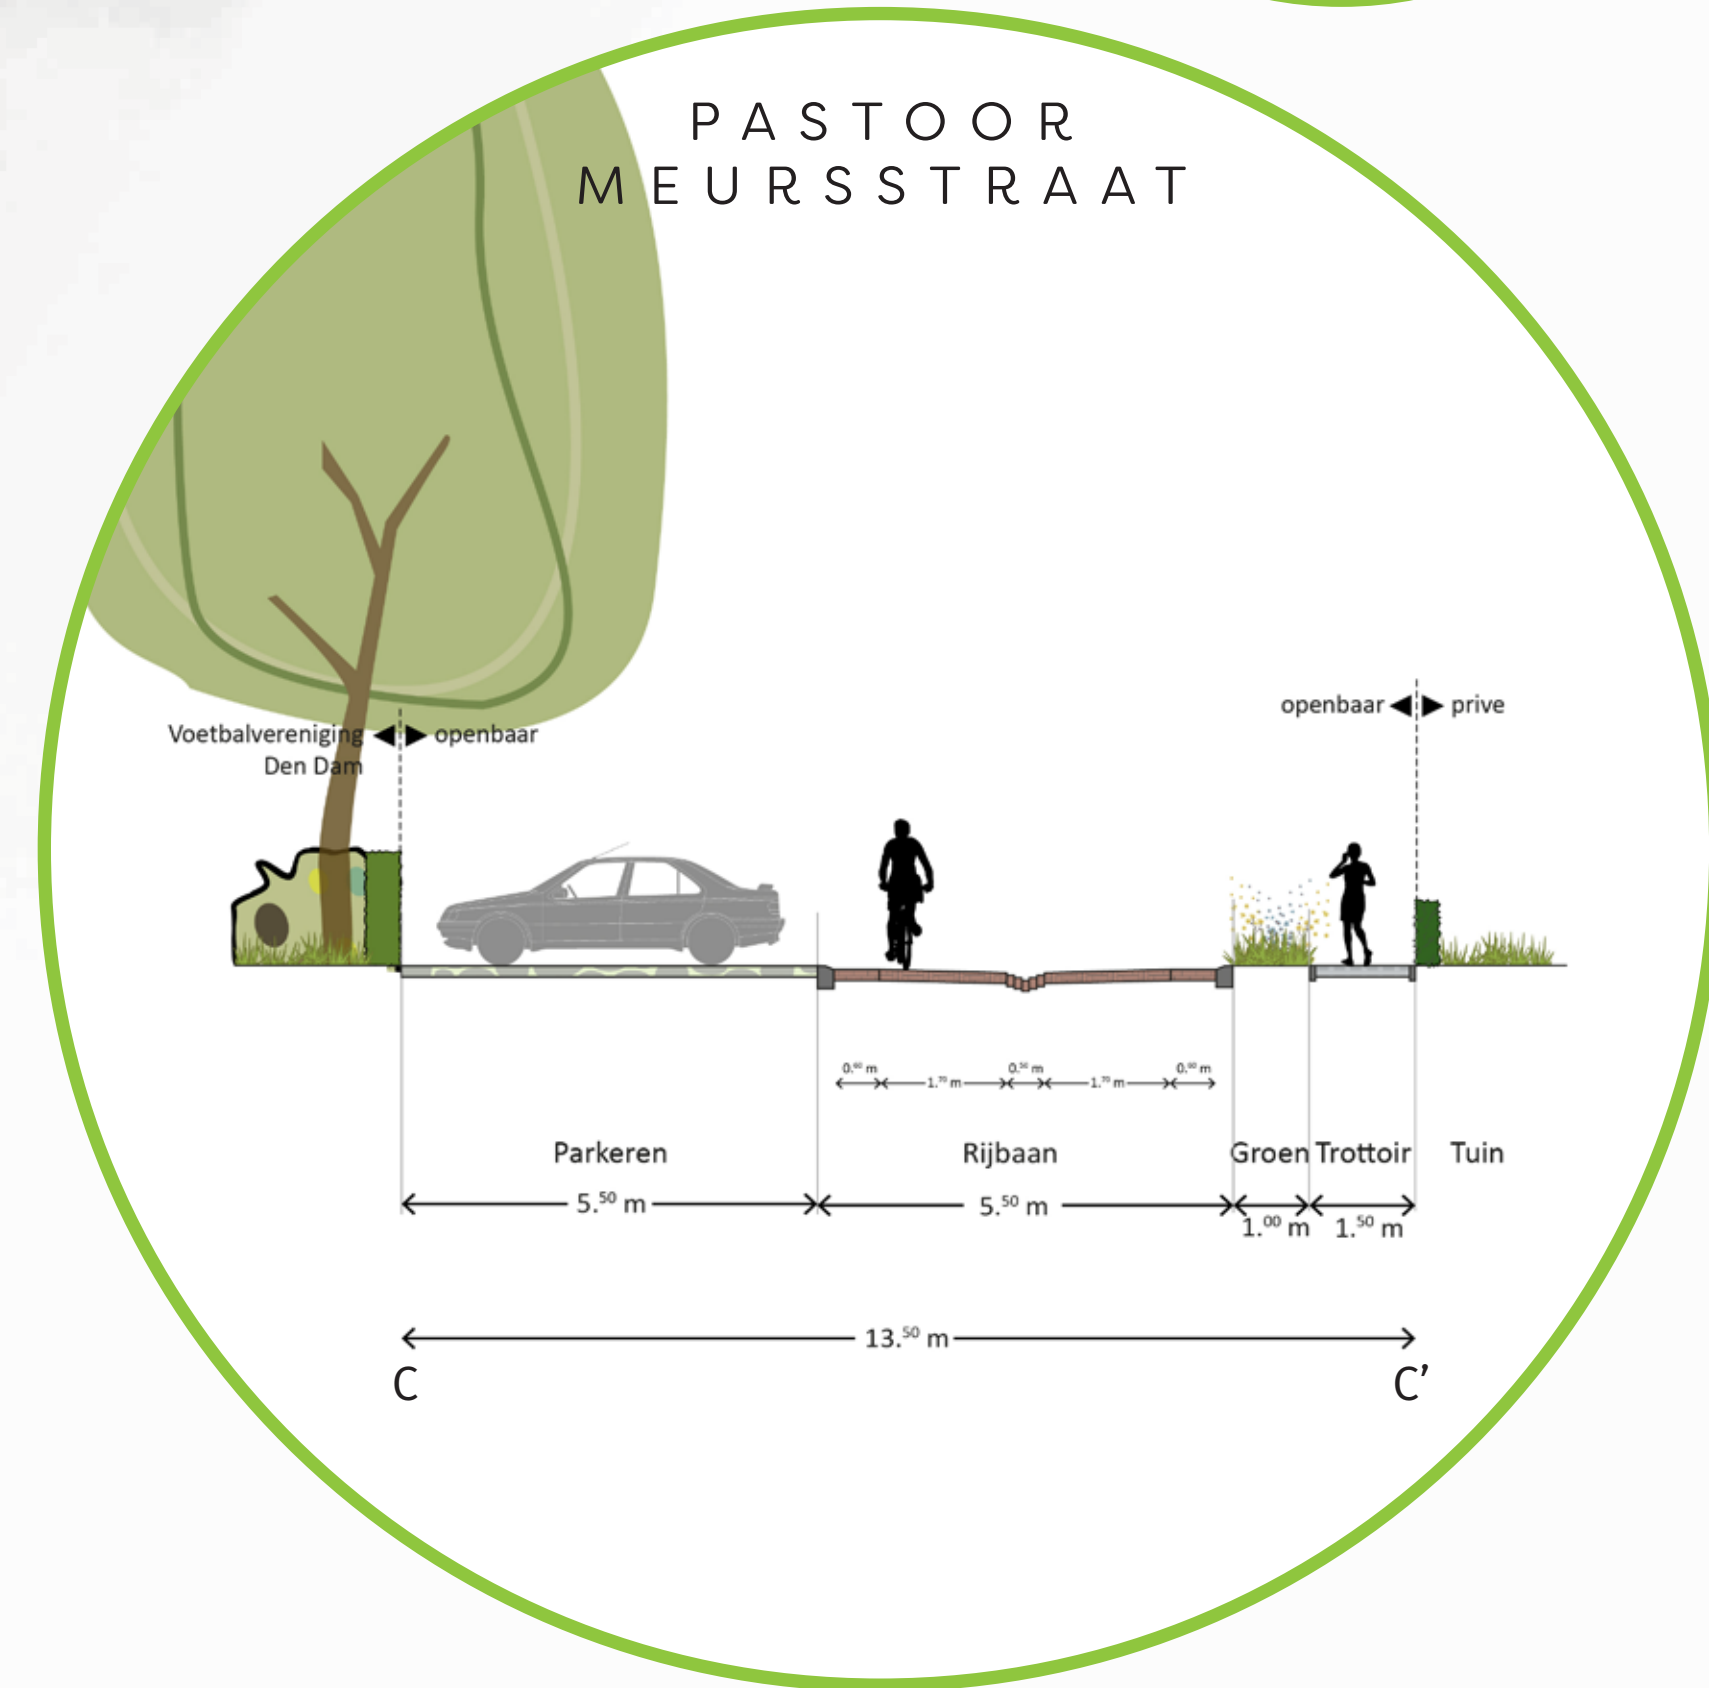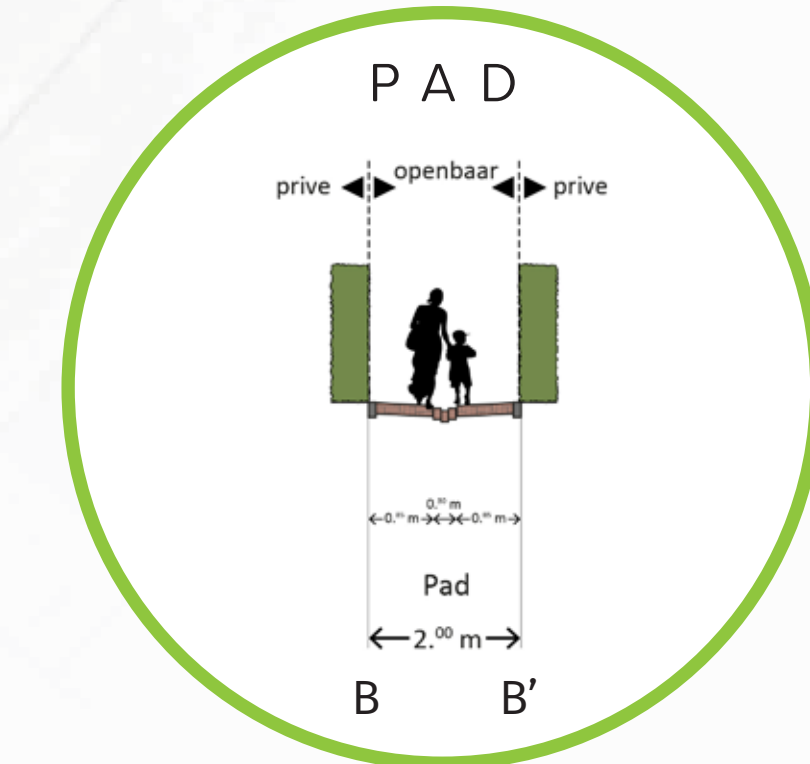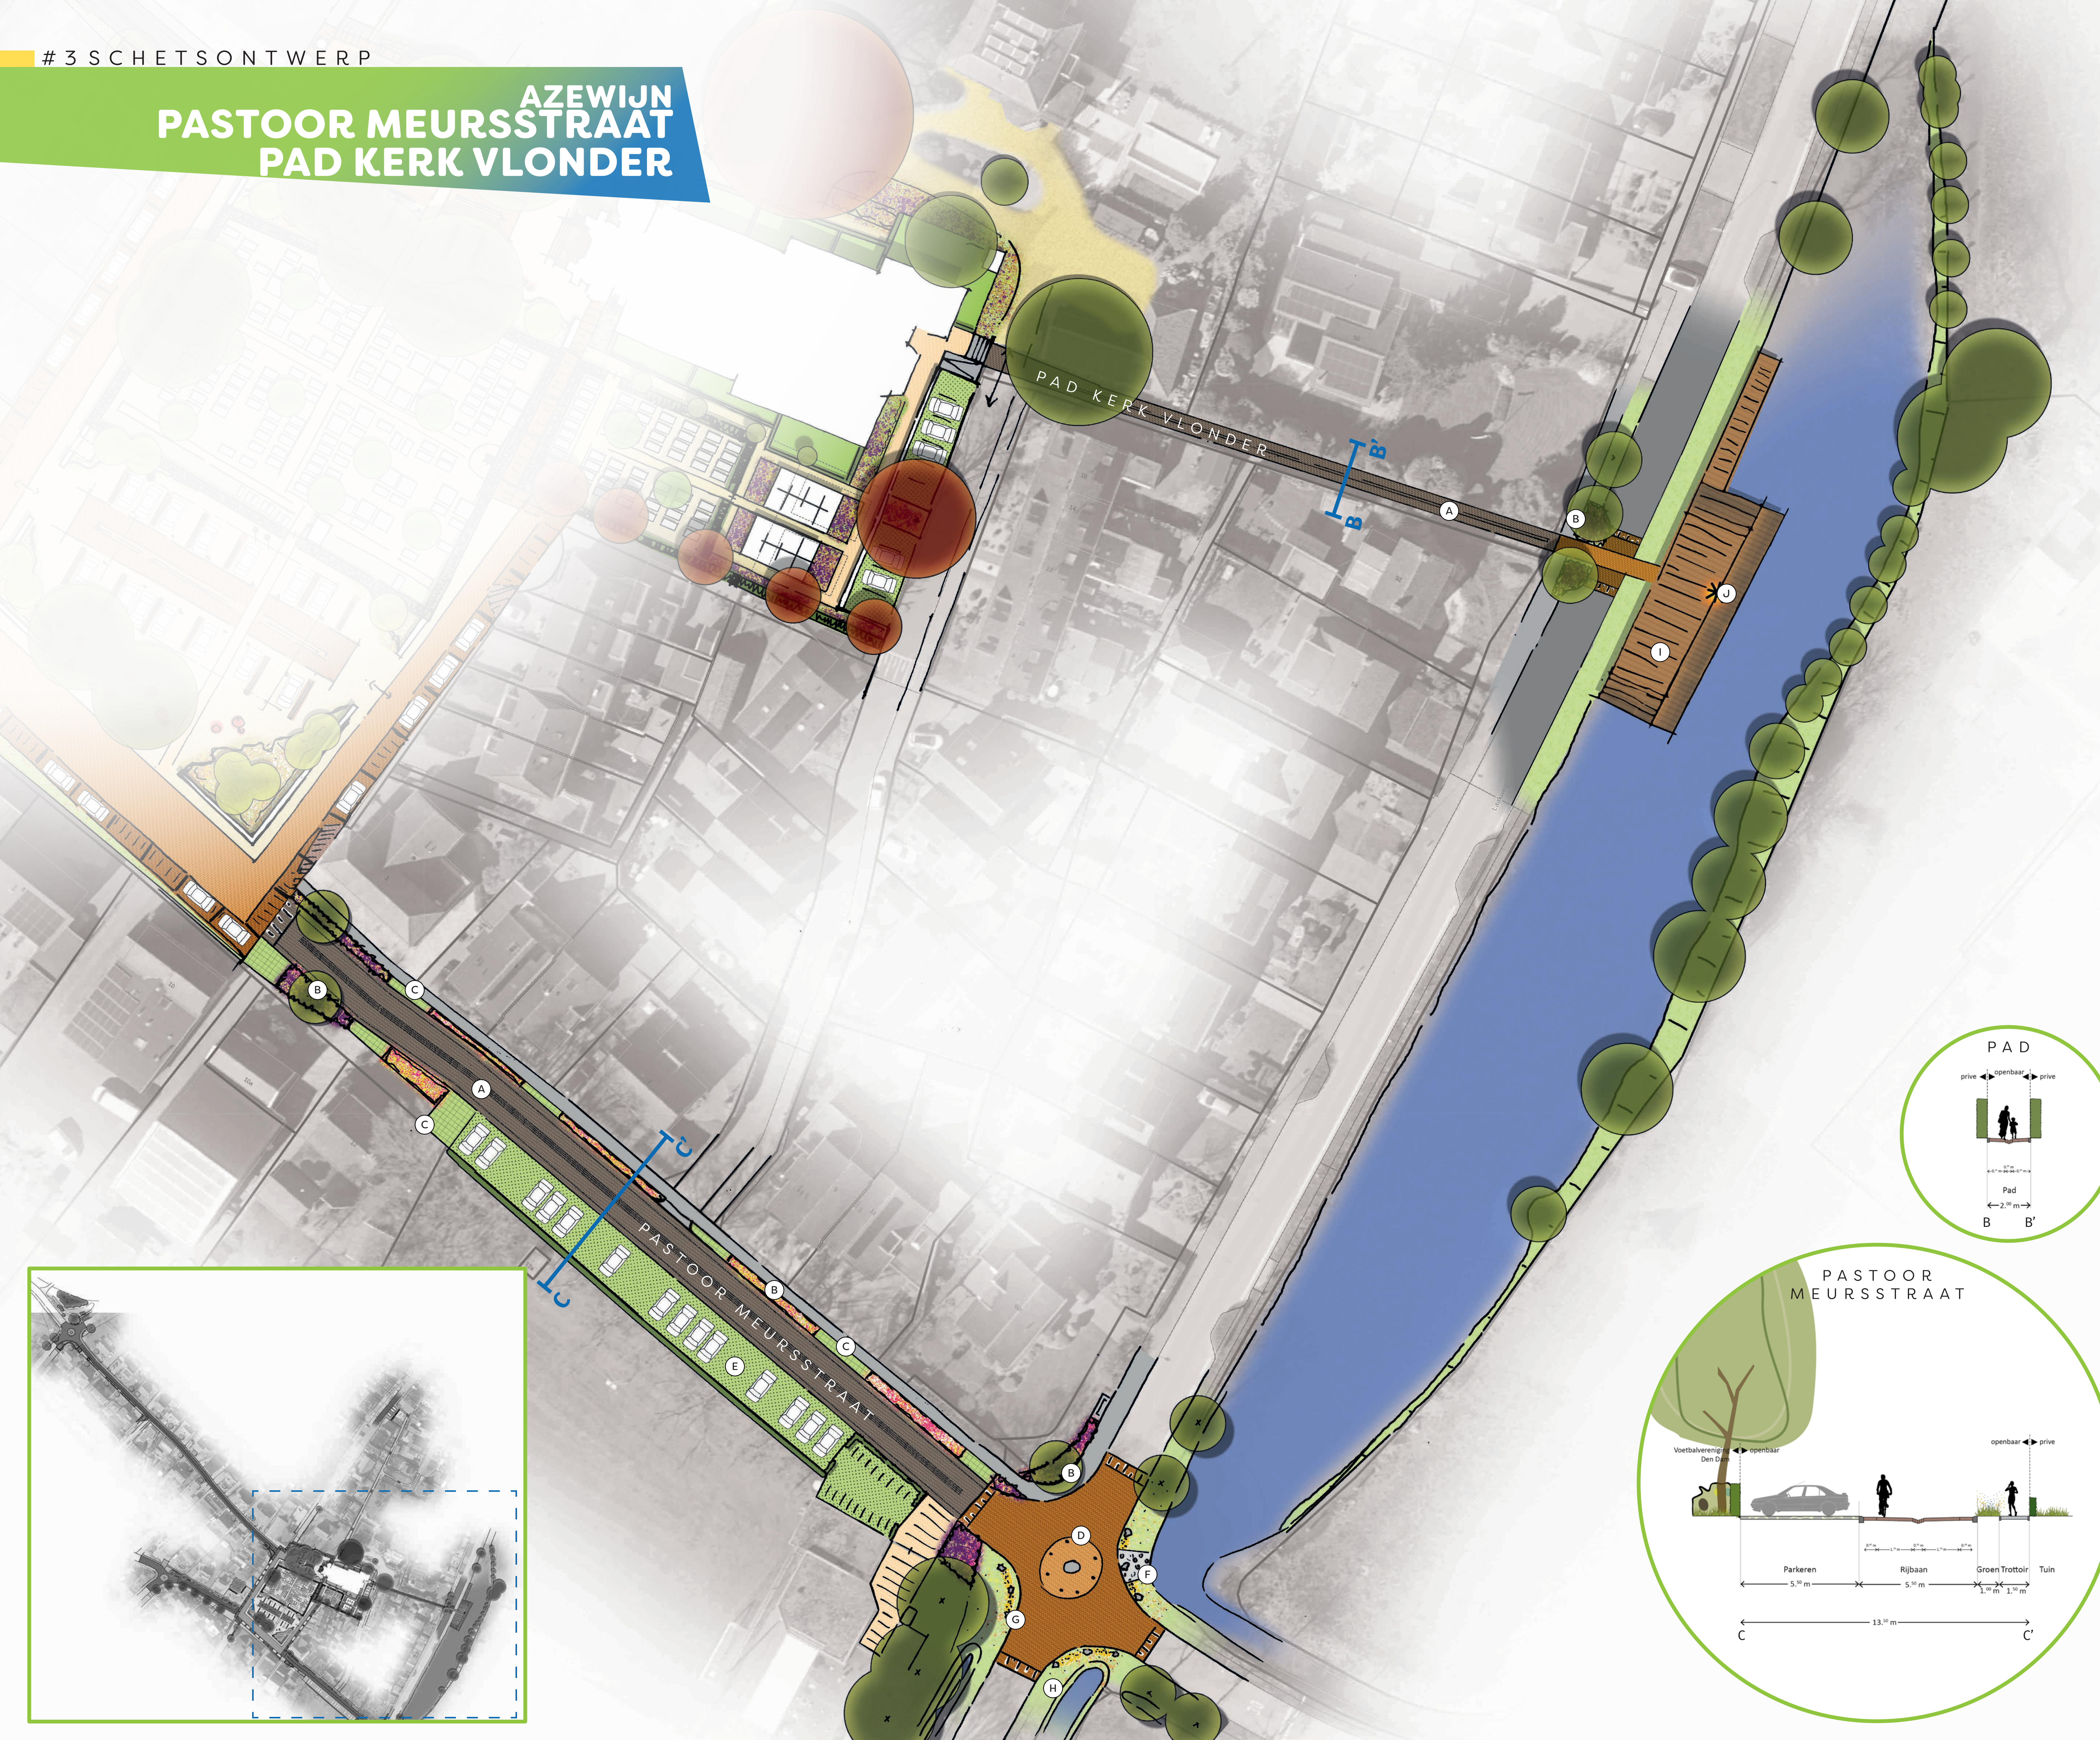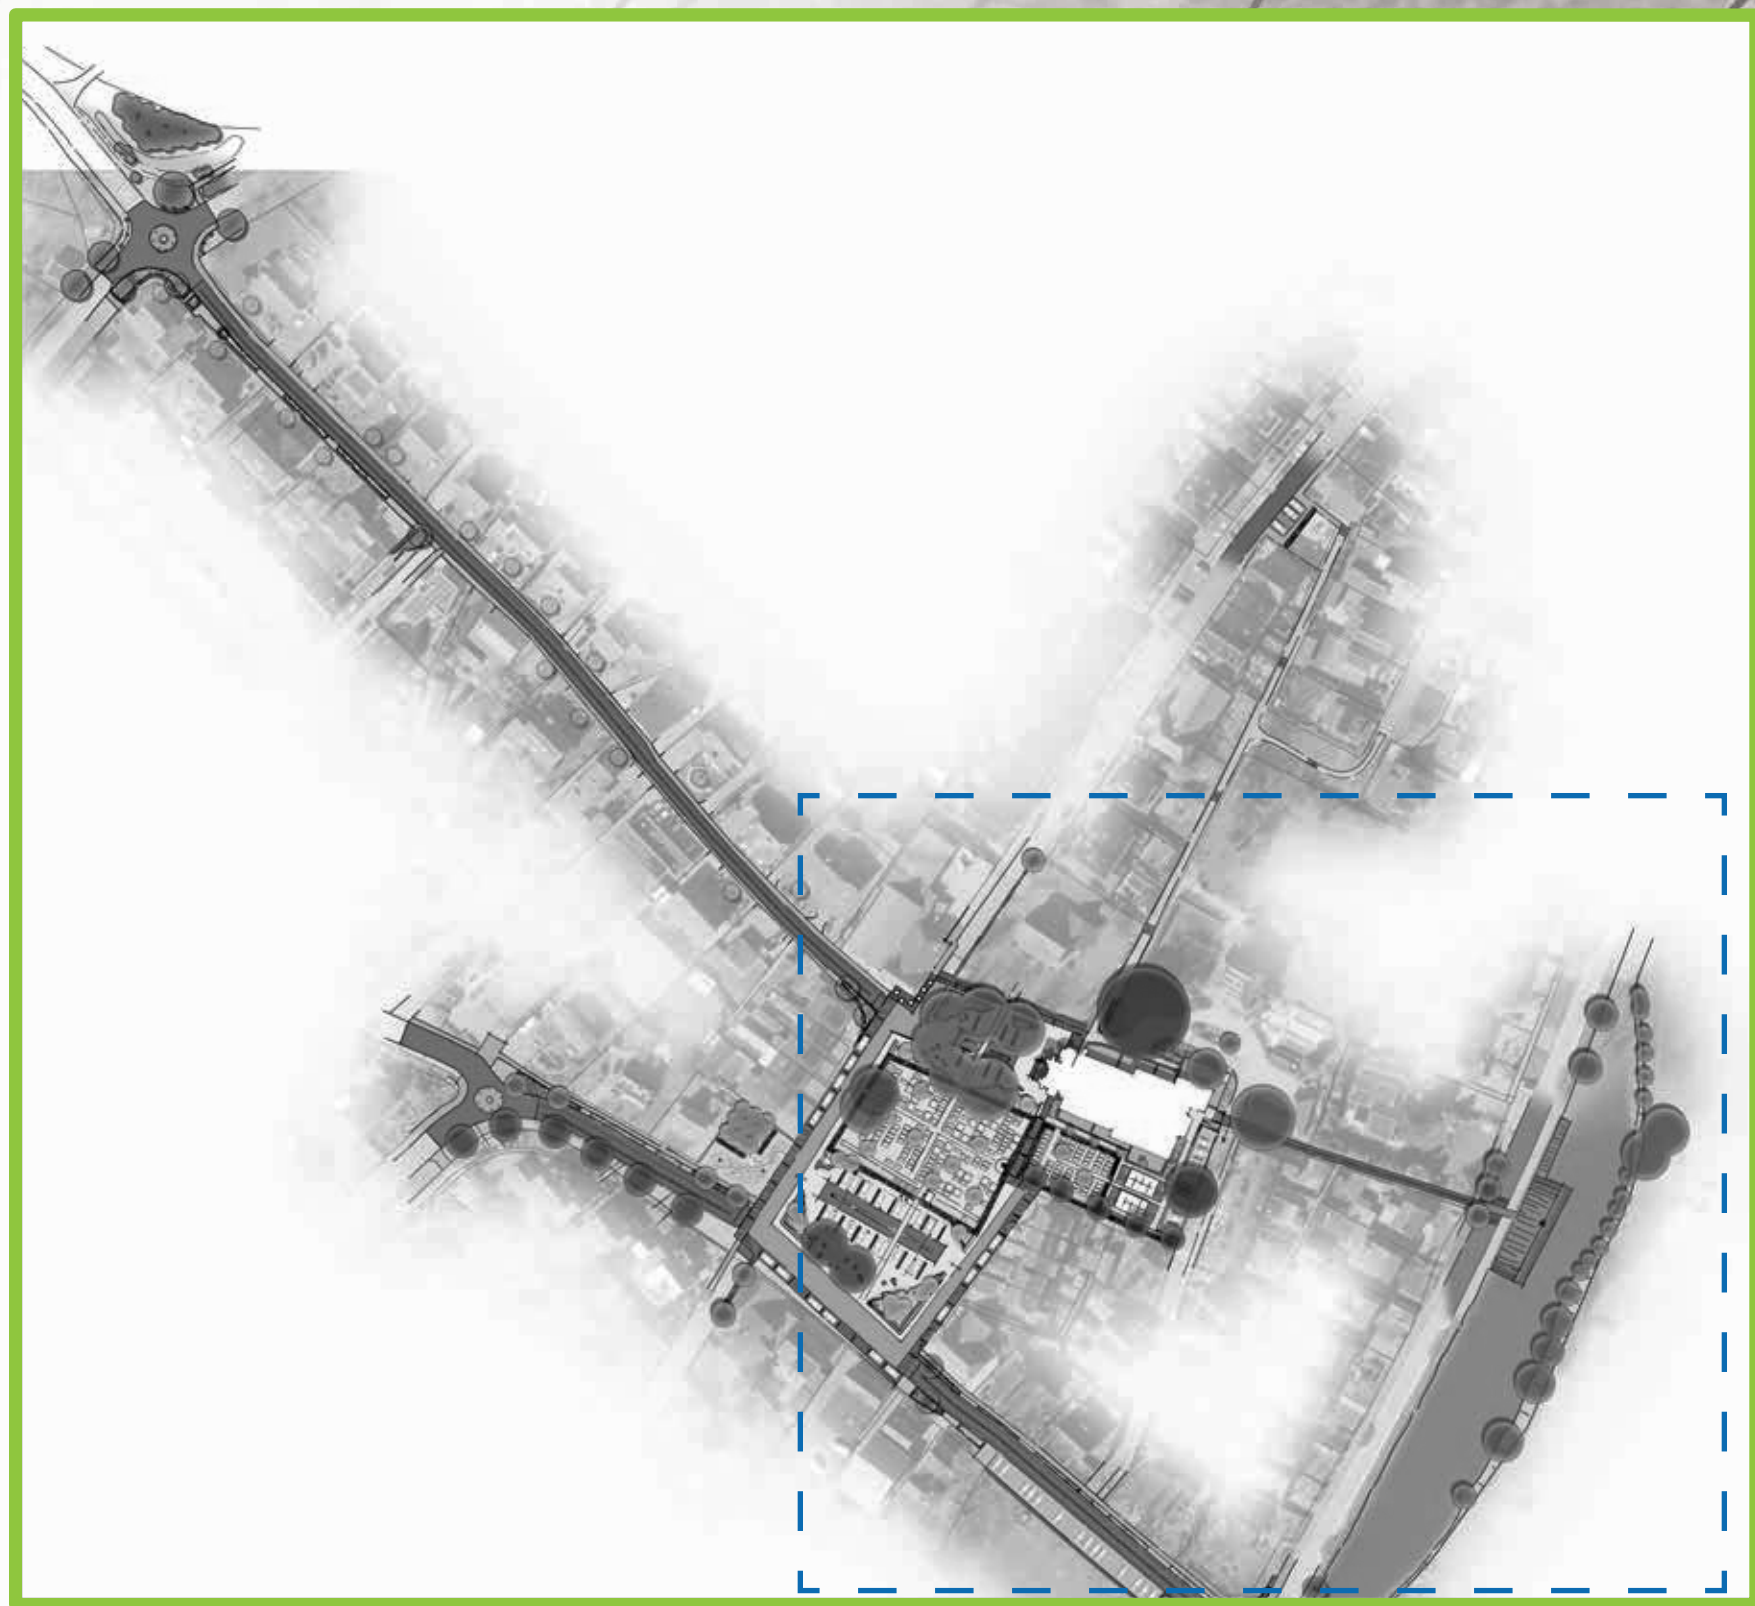


- LEGENDA**
- A - NIEUWE INRICHTING STRATEN MET MOLGOOT
  - B - KLEURRIJKE BEPLANTING IN DE STRATEN
  - C - INRITTEN TUSSENBEPLANTING IN GRASBETON
  - D - PLATEAUS MET CENTRAAL PUT MET MECHTELDE TEN HAM
  - E - PARKEREN OP GRASBETON TEGELS (CIRCEL)
  - F - VERSTERKT TALUD MET KEIEN NAAR DE LAAK
  - G - GEEL/WITTE BOLLLEN RONDOM DE PLATEAUS
  - H - BLOEMRIJK MENGSEL IN DE BERMEN
  - I/J - INVULLING LAAK/ MECHTELDE TEN HAM





# AZEWIJN LEPPESTRAAT


BLAD 1 (NOORD)

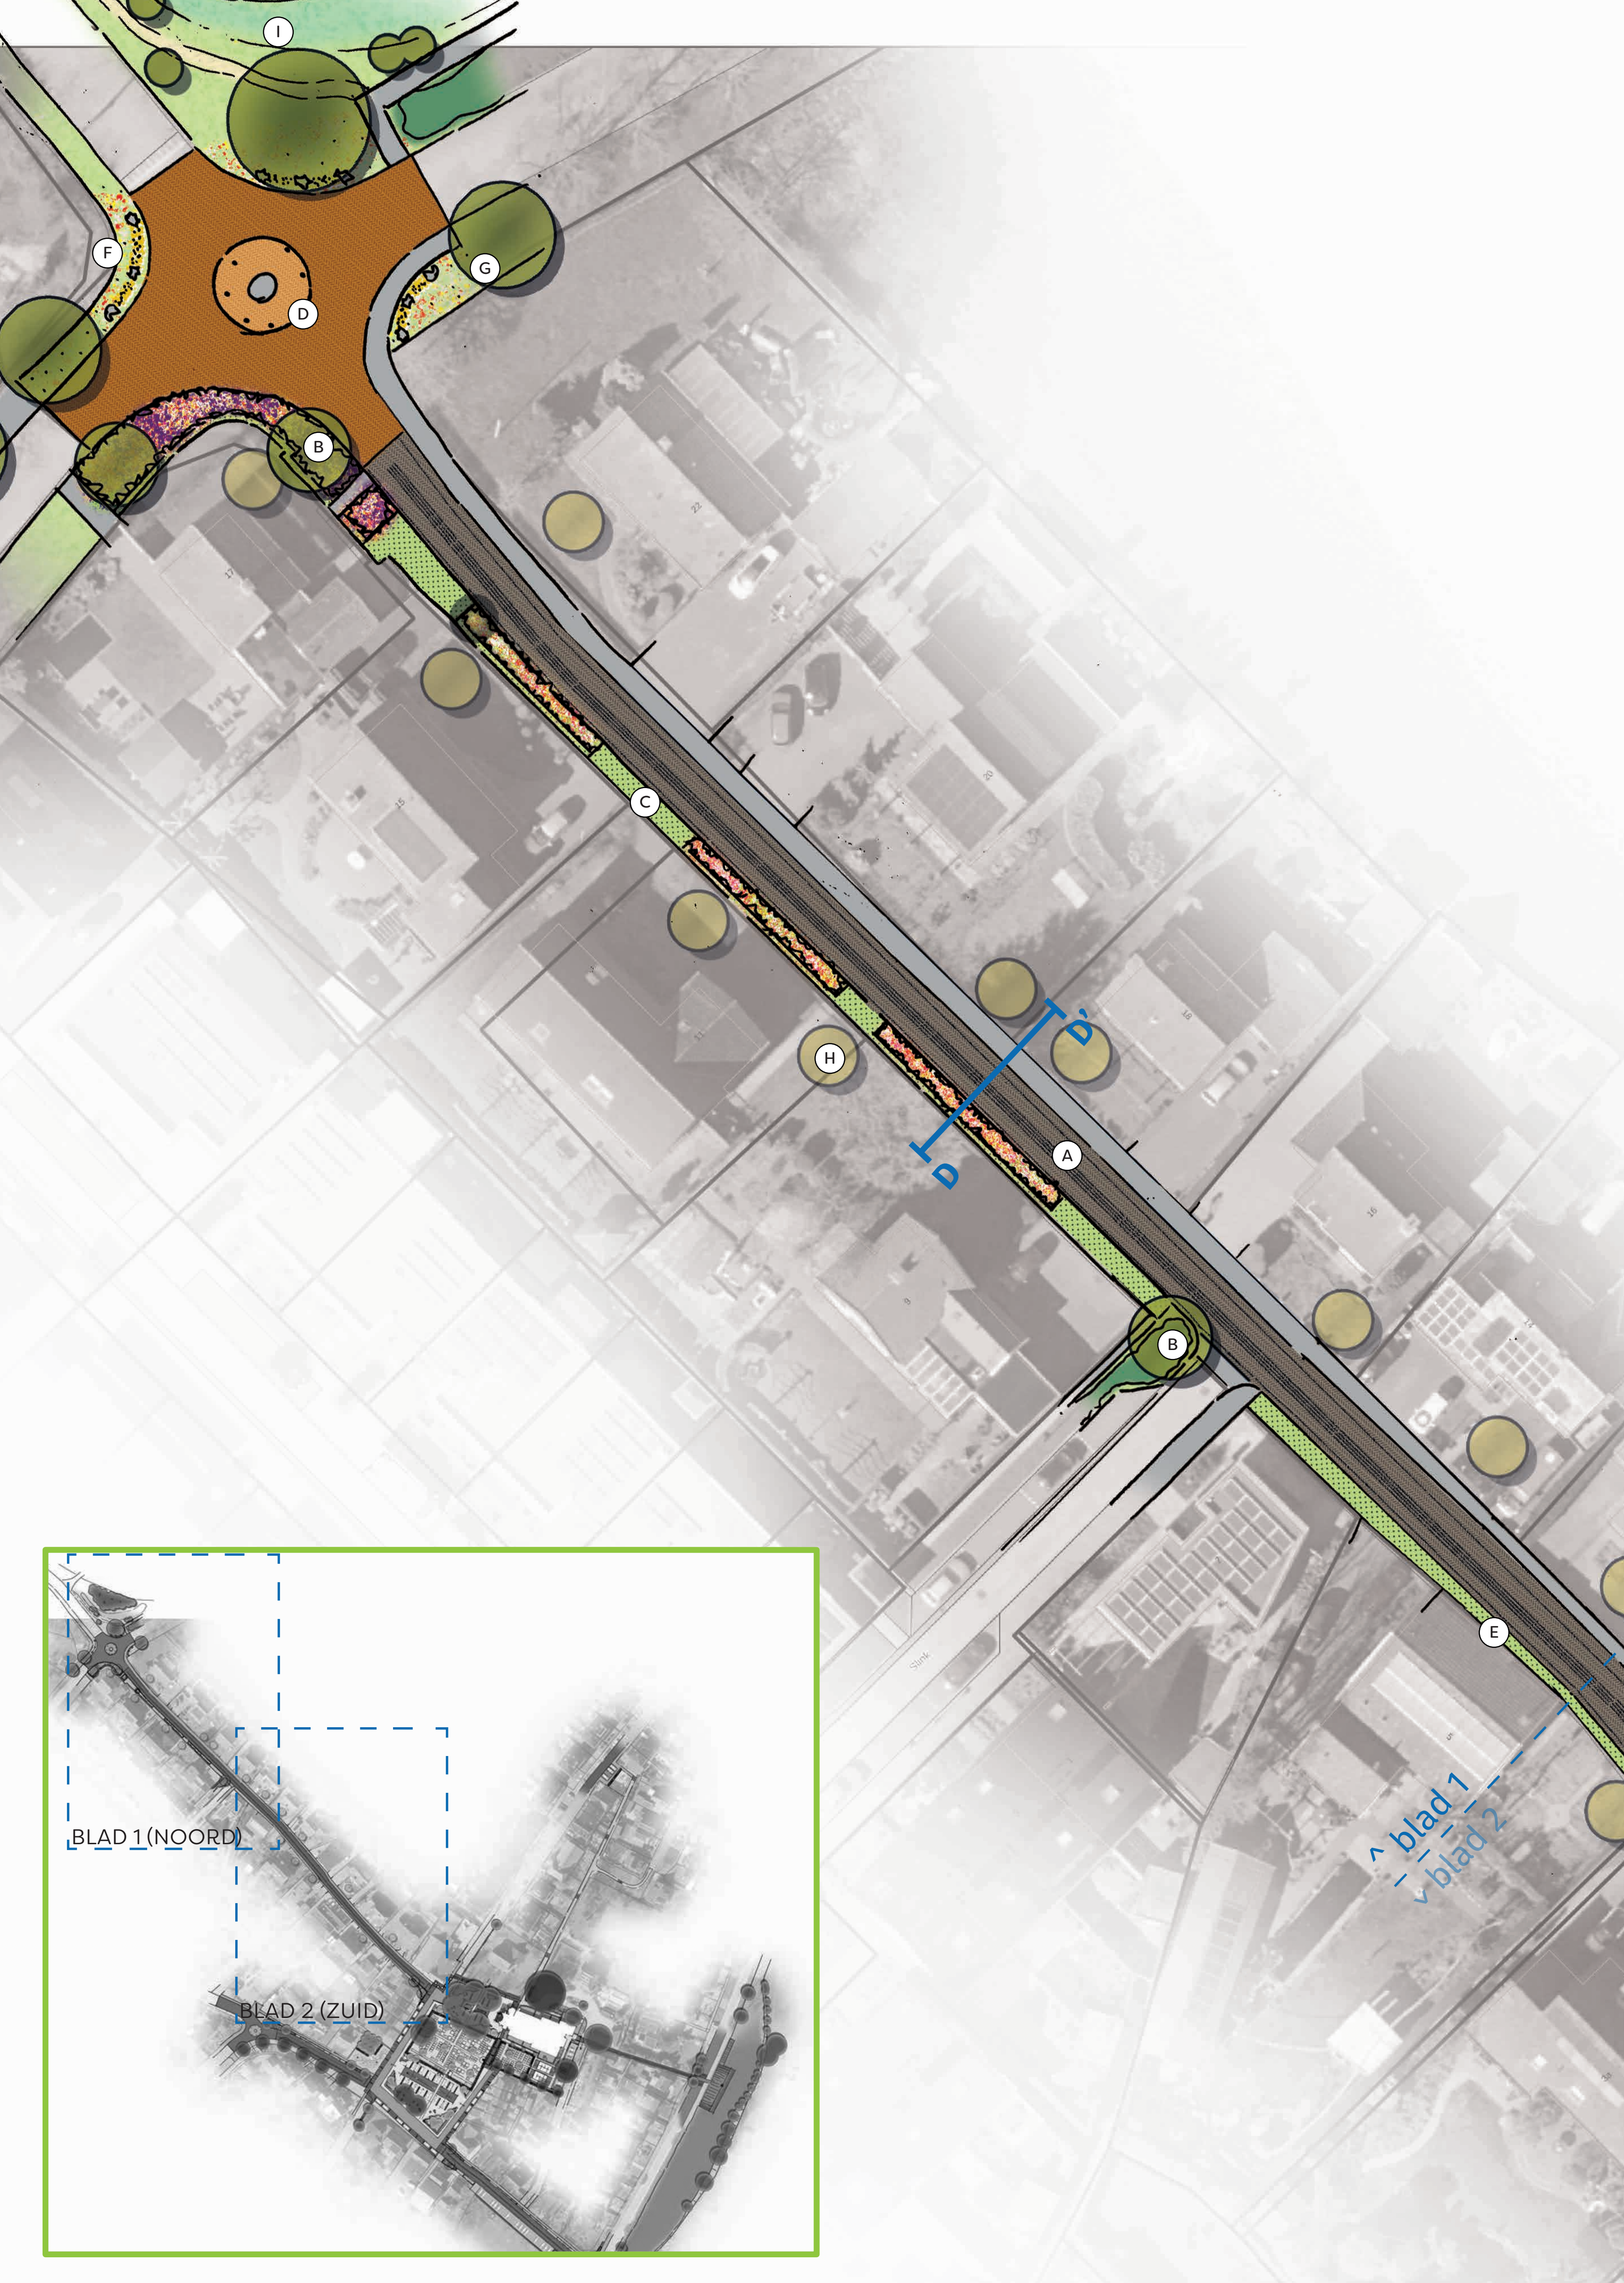

BLAD 2 (ZUID)



LEPPESTRAAT

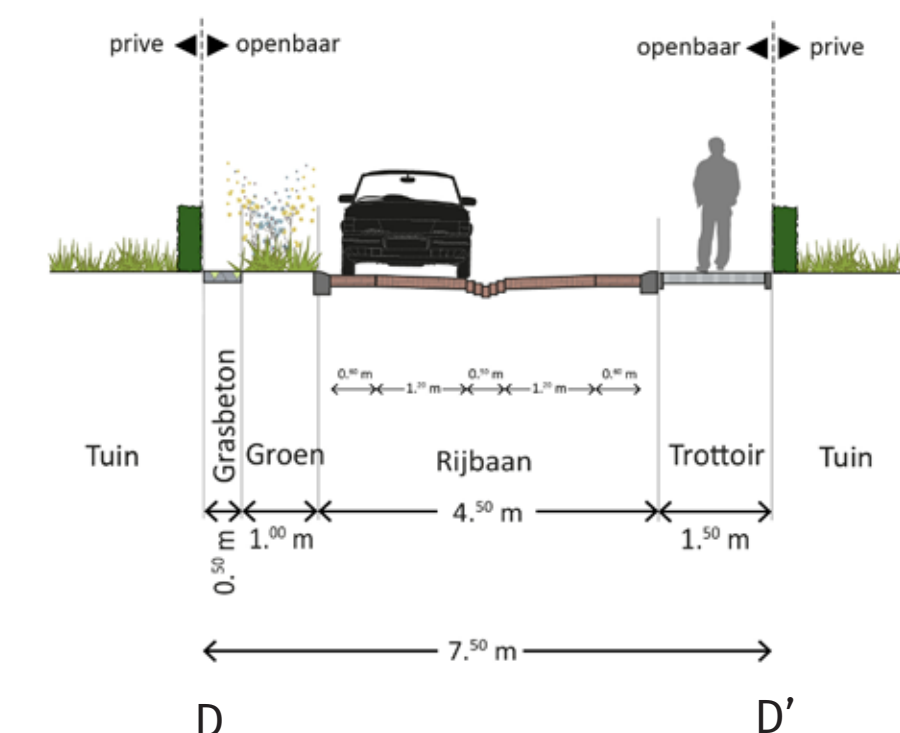

## SFEERBEELDEN



## LEGENDA

- A - NIEUWE INRICHTING STRATEN MET MOLGOOT
- B - KLEURRIJKE BEPLANTING IN DE STRATEN
- C - INRITTEN TUSSENBEPLANTING IN GRASBETON
- D - PLATEAUS MET CENTRAAL PUT MET MECHTELDE TEN HAM
- E - GRASBETON STROOK
- F - GEEL/WITTE BOLLEROMEN RONDOM DE PLATEAUS
- G - BLOEMRIJK MENGSEL IN DE BERMEN
- H - EEN GRATIS BOOM IN JE VOORTUIN?
- I - WADI MET HERPLANTE BOMEN UIT 'OP DEN DAM'

