

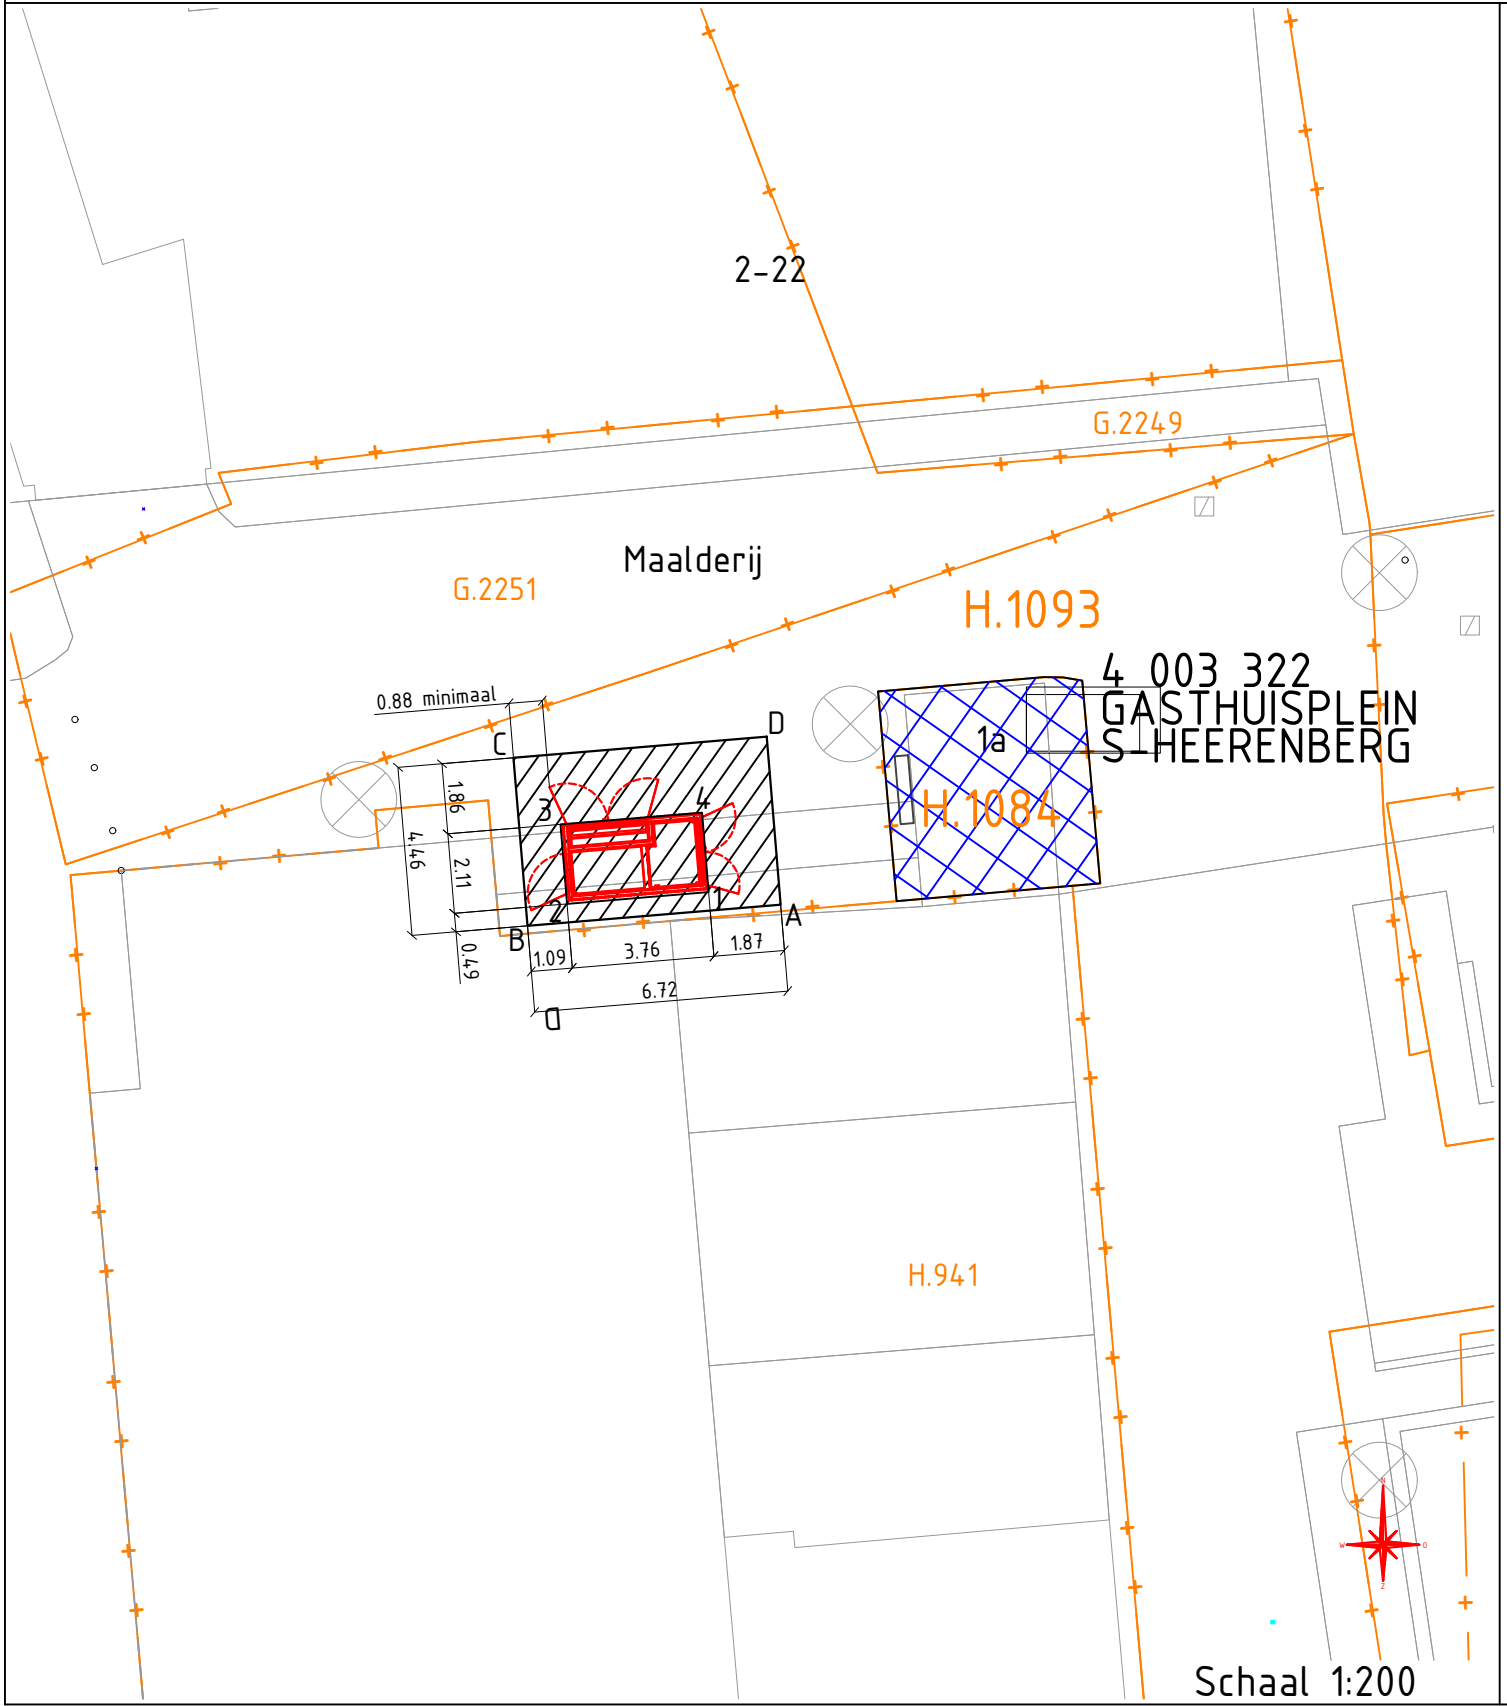


Coördinaten nieuw station:	Z-waarde : Huidig maaiveld is toekomstig maaiveld			
Hoekpunt 1:	X = 214097.25	Y = 432206.54	Hoekpunt 2:	X = 214093.50 Y = 432206.23
Hoekpunt 3:	X = 214093.33	Y = 432208.33	Hoekpunt 4:	X = 214097.07 Y = 432208.64

	In eigendom te verkrijgen 30 m² grond perceel H.1093		Kadaster grens
	Te ruilen 30 m² grond perceel H.1084		

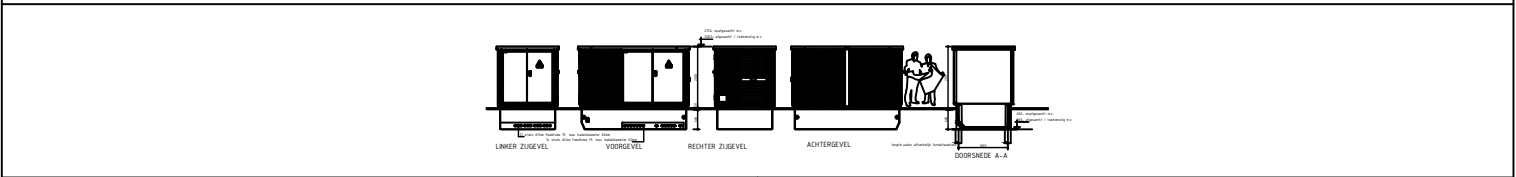

Kad. gemeente: Montferland		Sectie: H.		Perceel: 1093	
Coördinaten grond:					
Hoekpunt A:	X = 214099.15	Y = 432206.21	Hoekpunt B:	X = 214092.46	Y = 432205.65
Hoekpunt C:	X = 214092.09	Y = 432210.09	Hoekpunt D:	X = 214098.78	Y = 432210.65

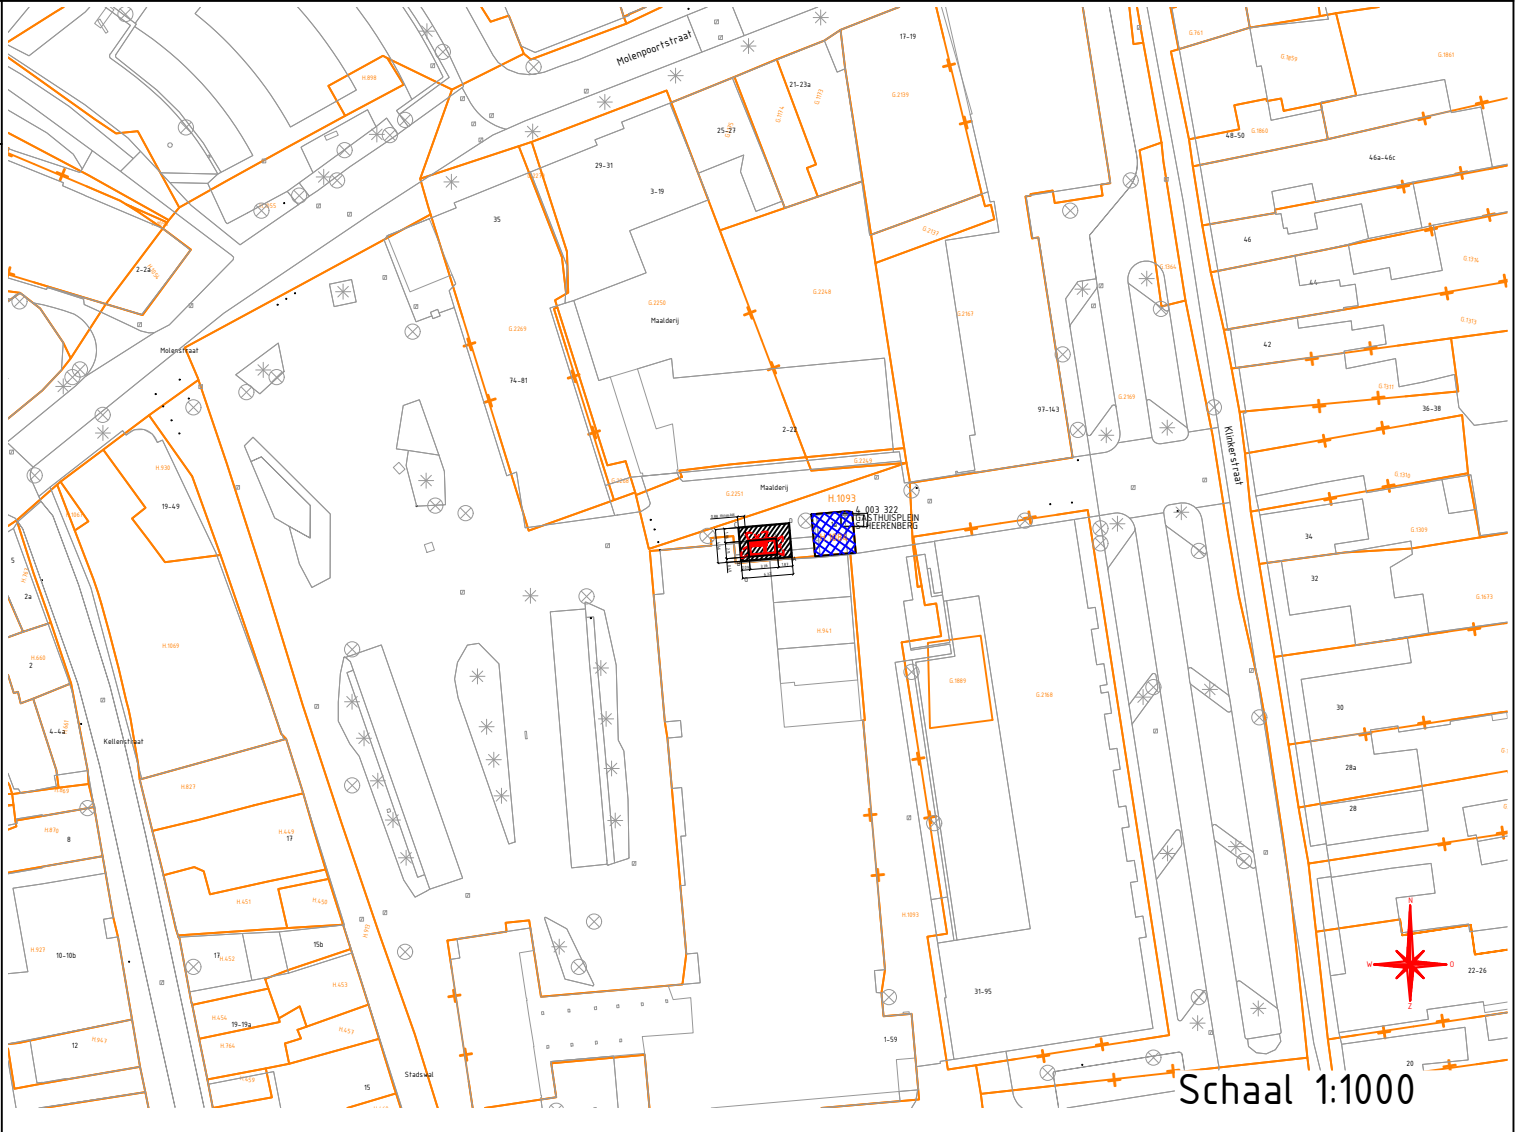

Datum :	Datum :
Paraaf eigenaar :	Paraaf Liander :
Stadsplein \ 's-Heerenberg Behuizing nr. 0 200 357 Stationstekening Maalderij 20 TO / Alfén Pacto30	
Beheerkaart : Datum : 25-02-2025 Status : Voorbereiding Schaal : 1:200/1:1000 Discipline : E-LS/E-MS	
Gemeente: Montferland	
Get. : M.Golat Datum: 25-02-2025	
Wijz. A : Datum: Par.:	
Wijz. B : Datum: Par.:	
Wijz. C : Datum: Par.:	
Engineer : Maarten van Elburg Tel. nr : 06-38075894	
Blad nr: 1/2 Formaat: A3	
CS nr: 3158331	
Regio: Gelderland ZO - IPG	
Case nr: 0283095	