
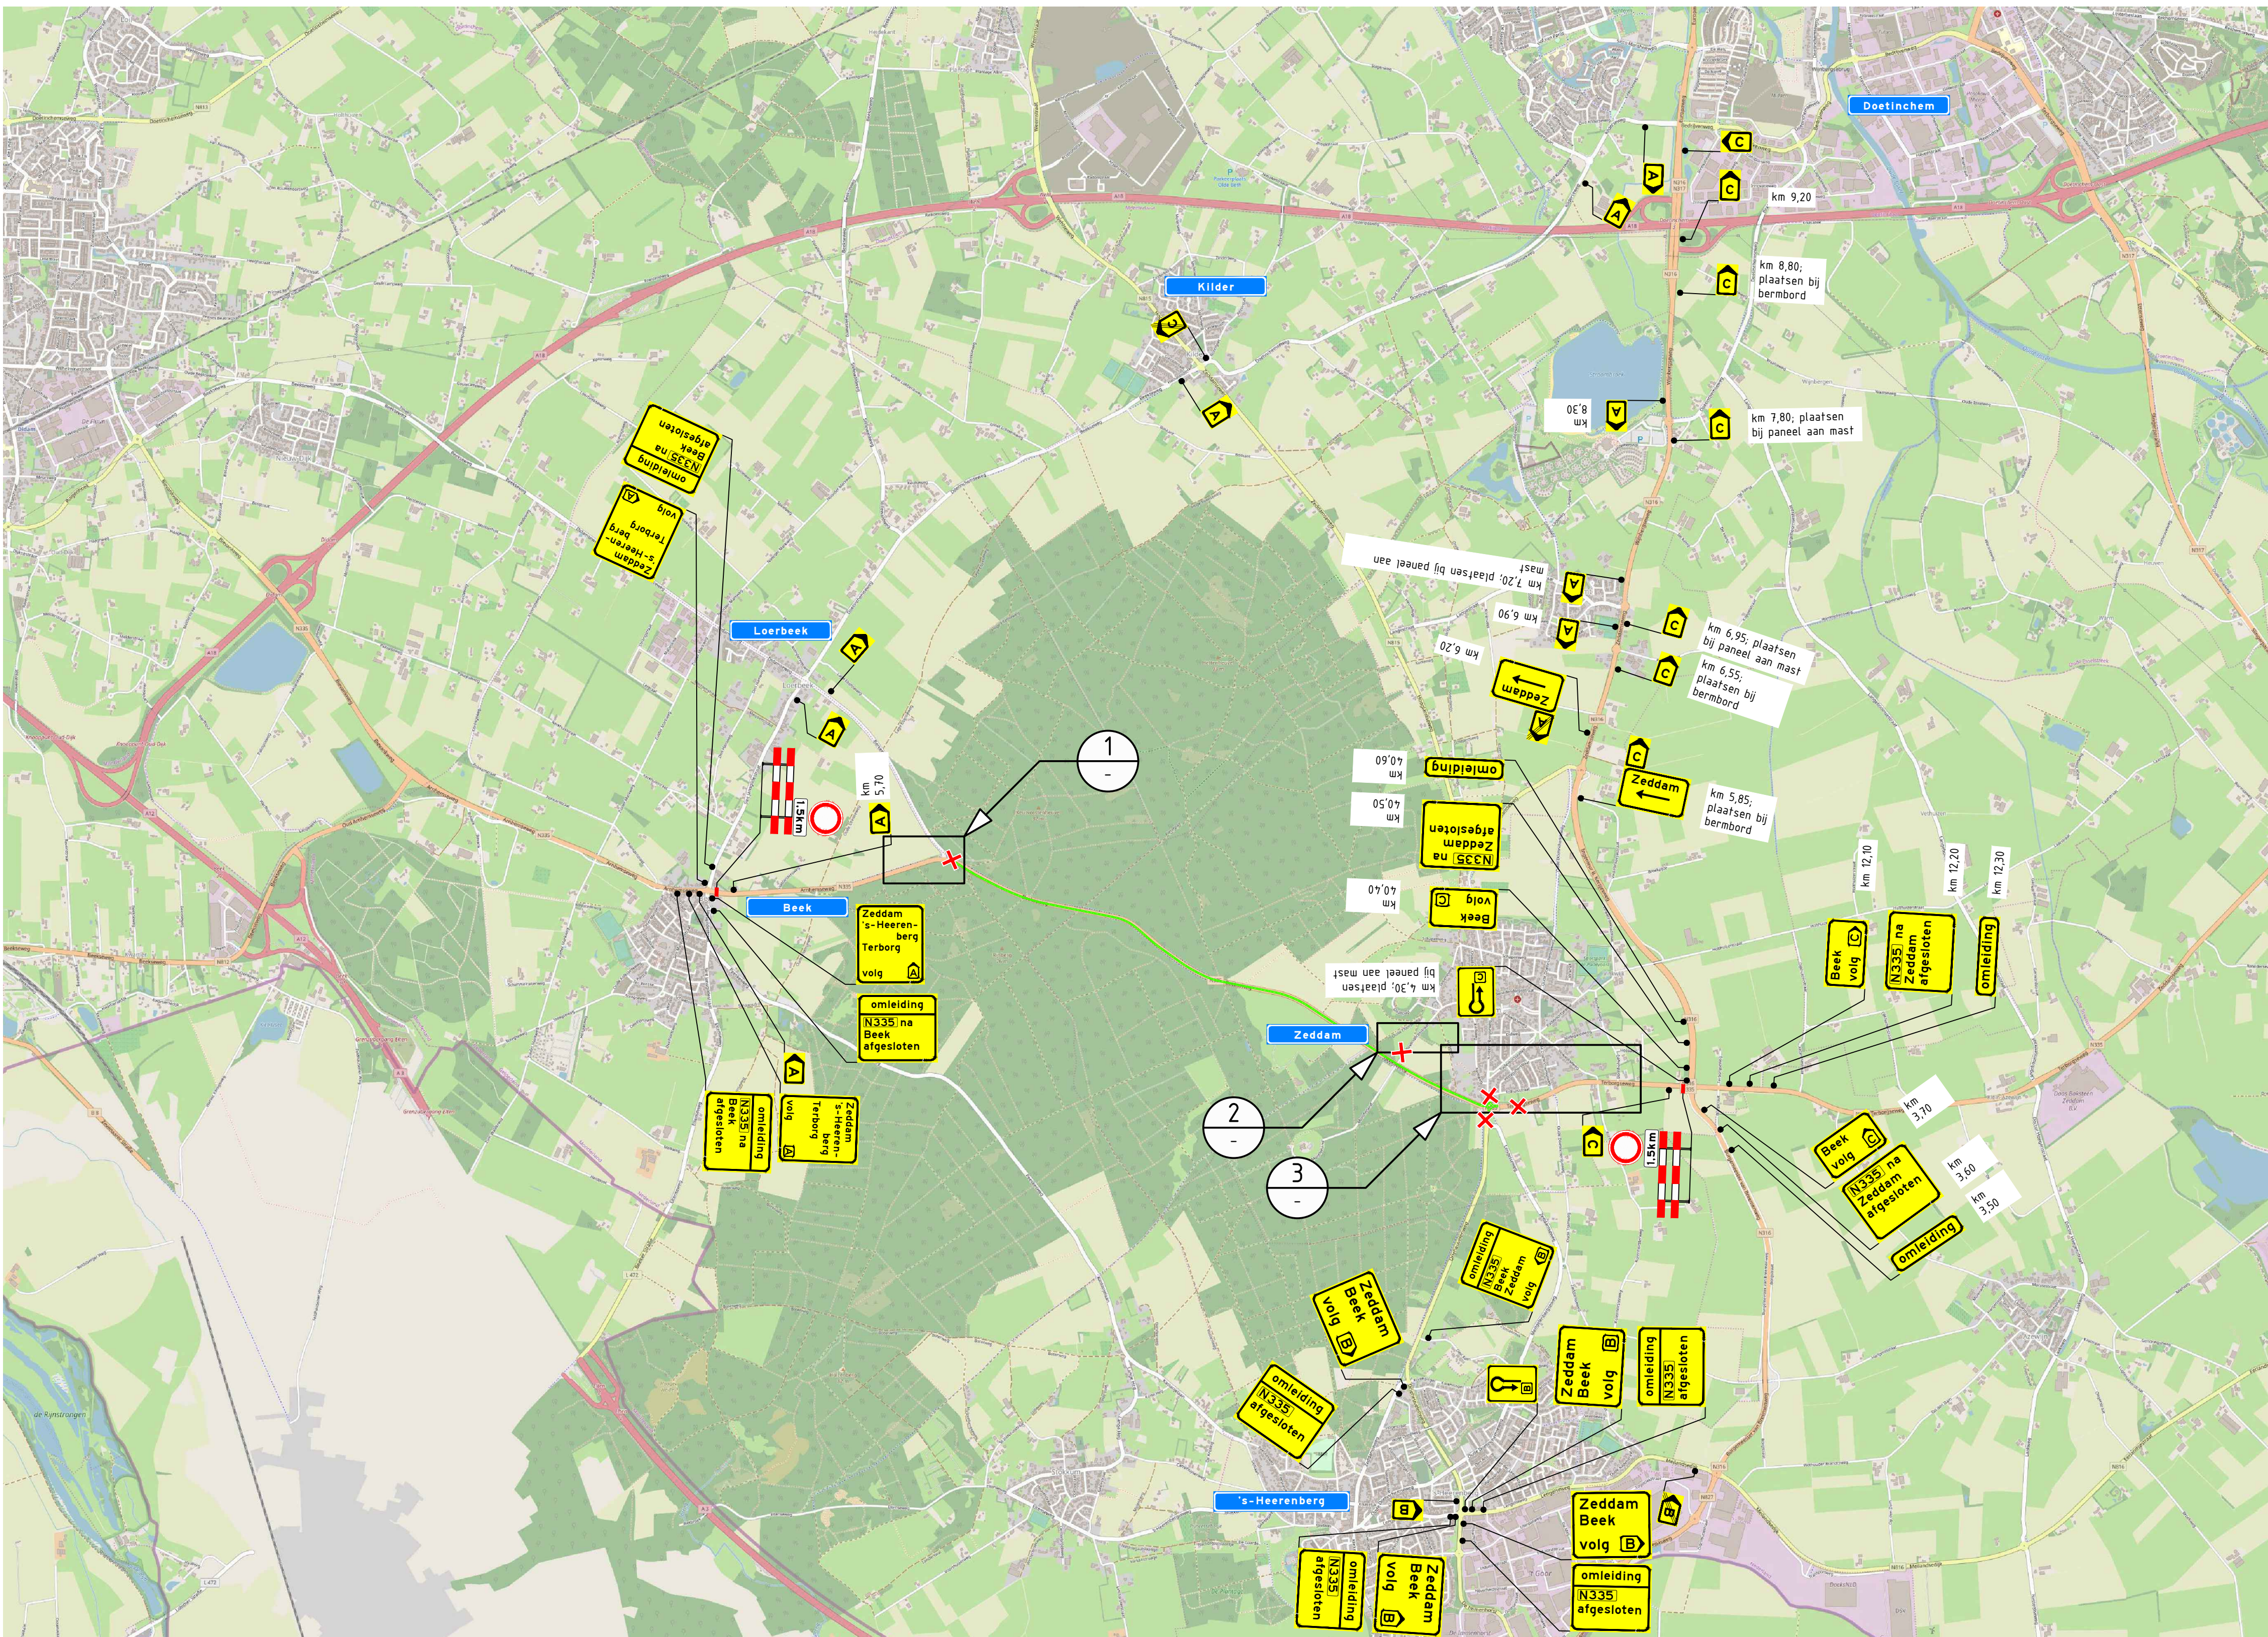
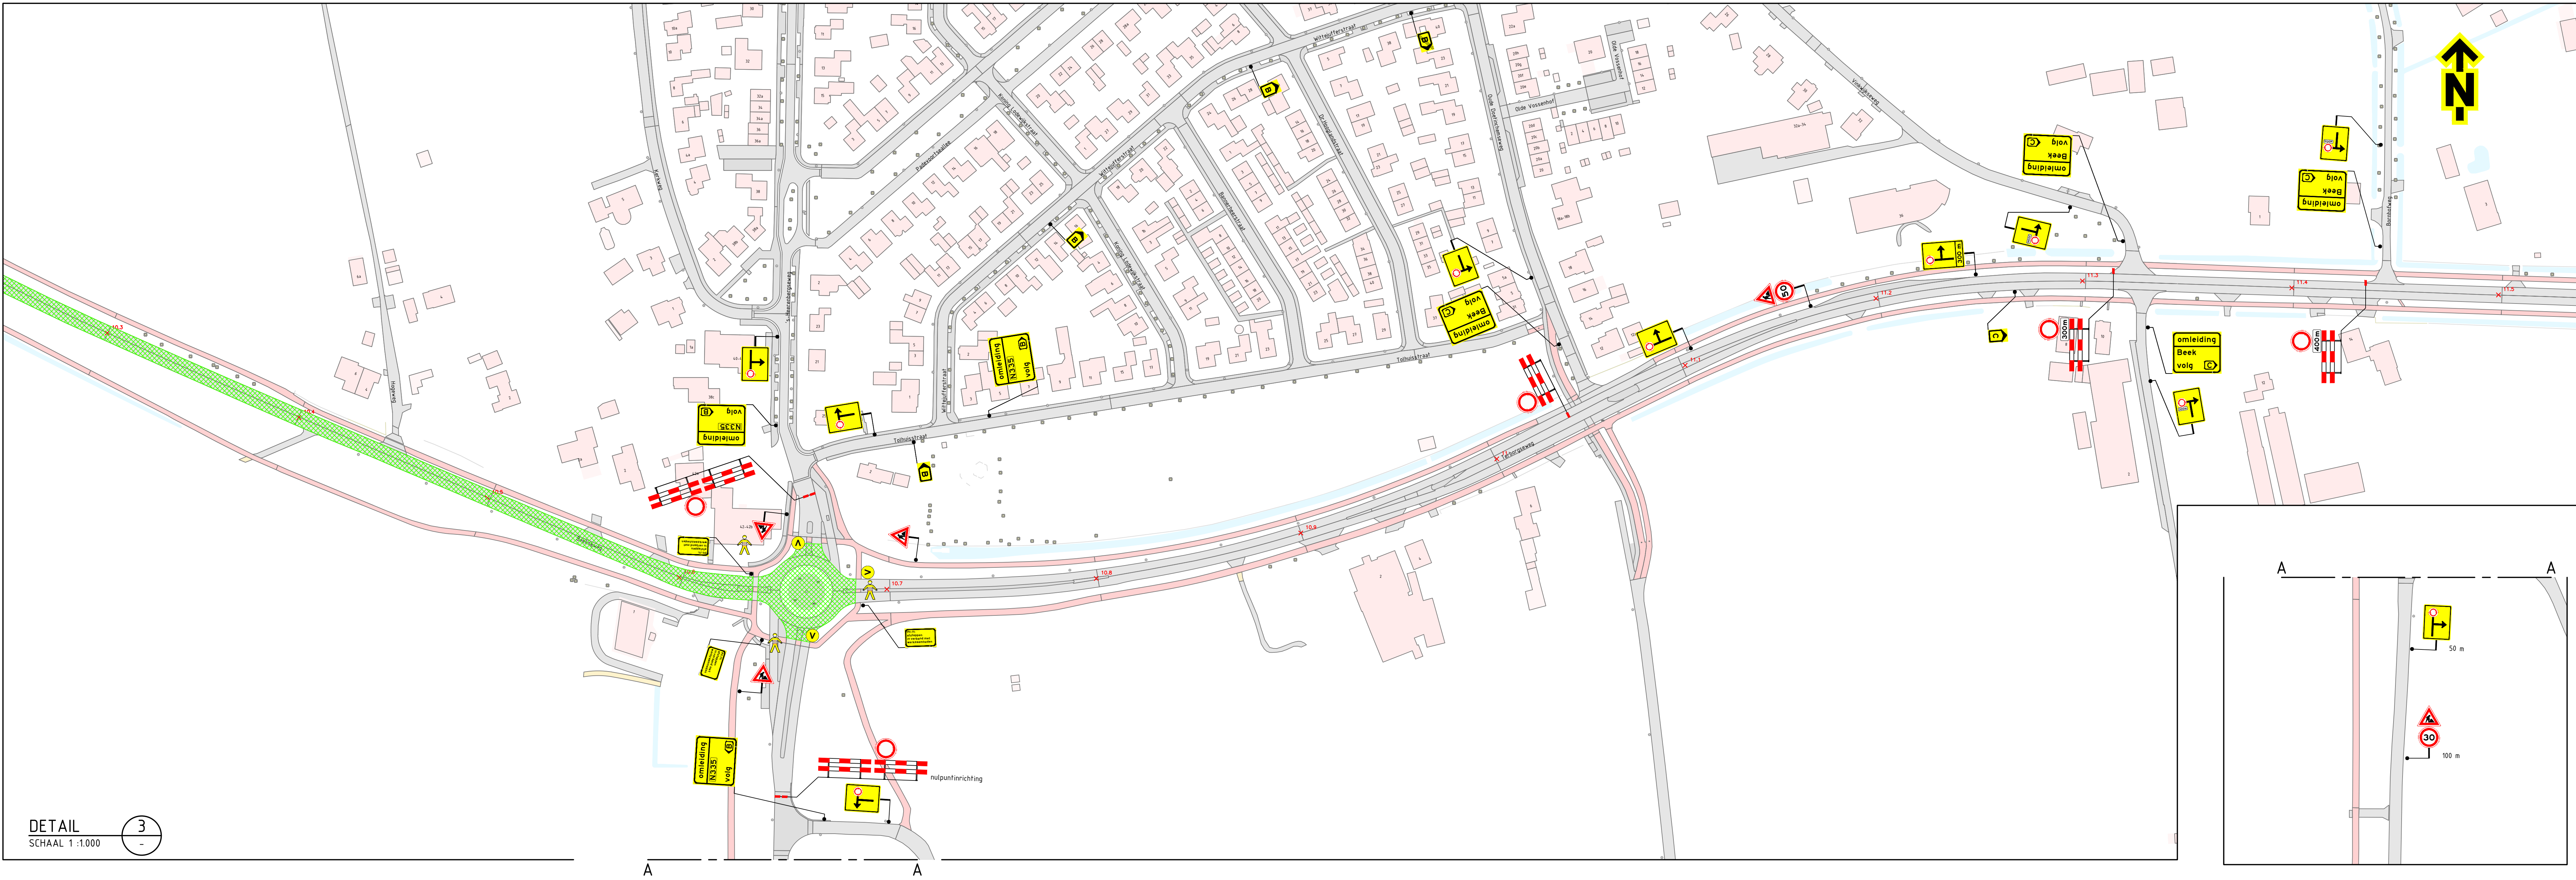
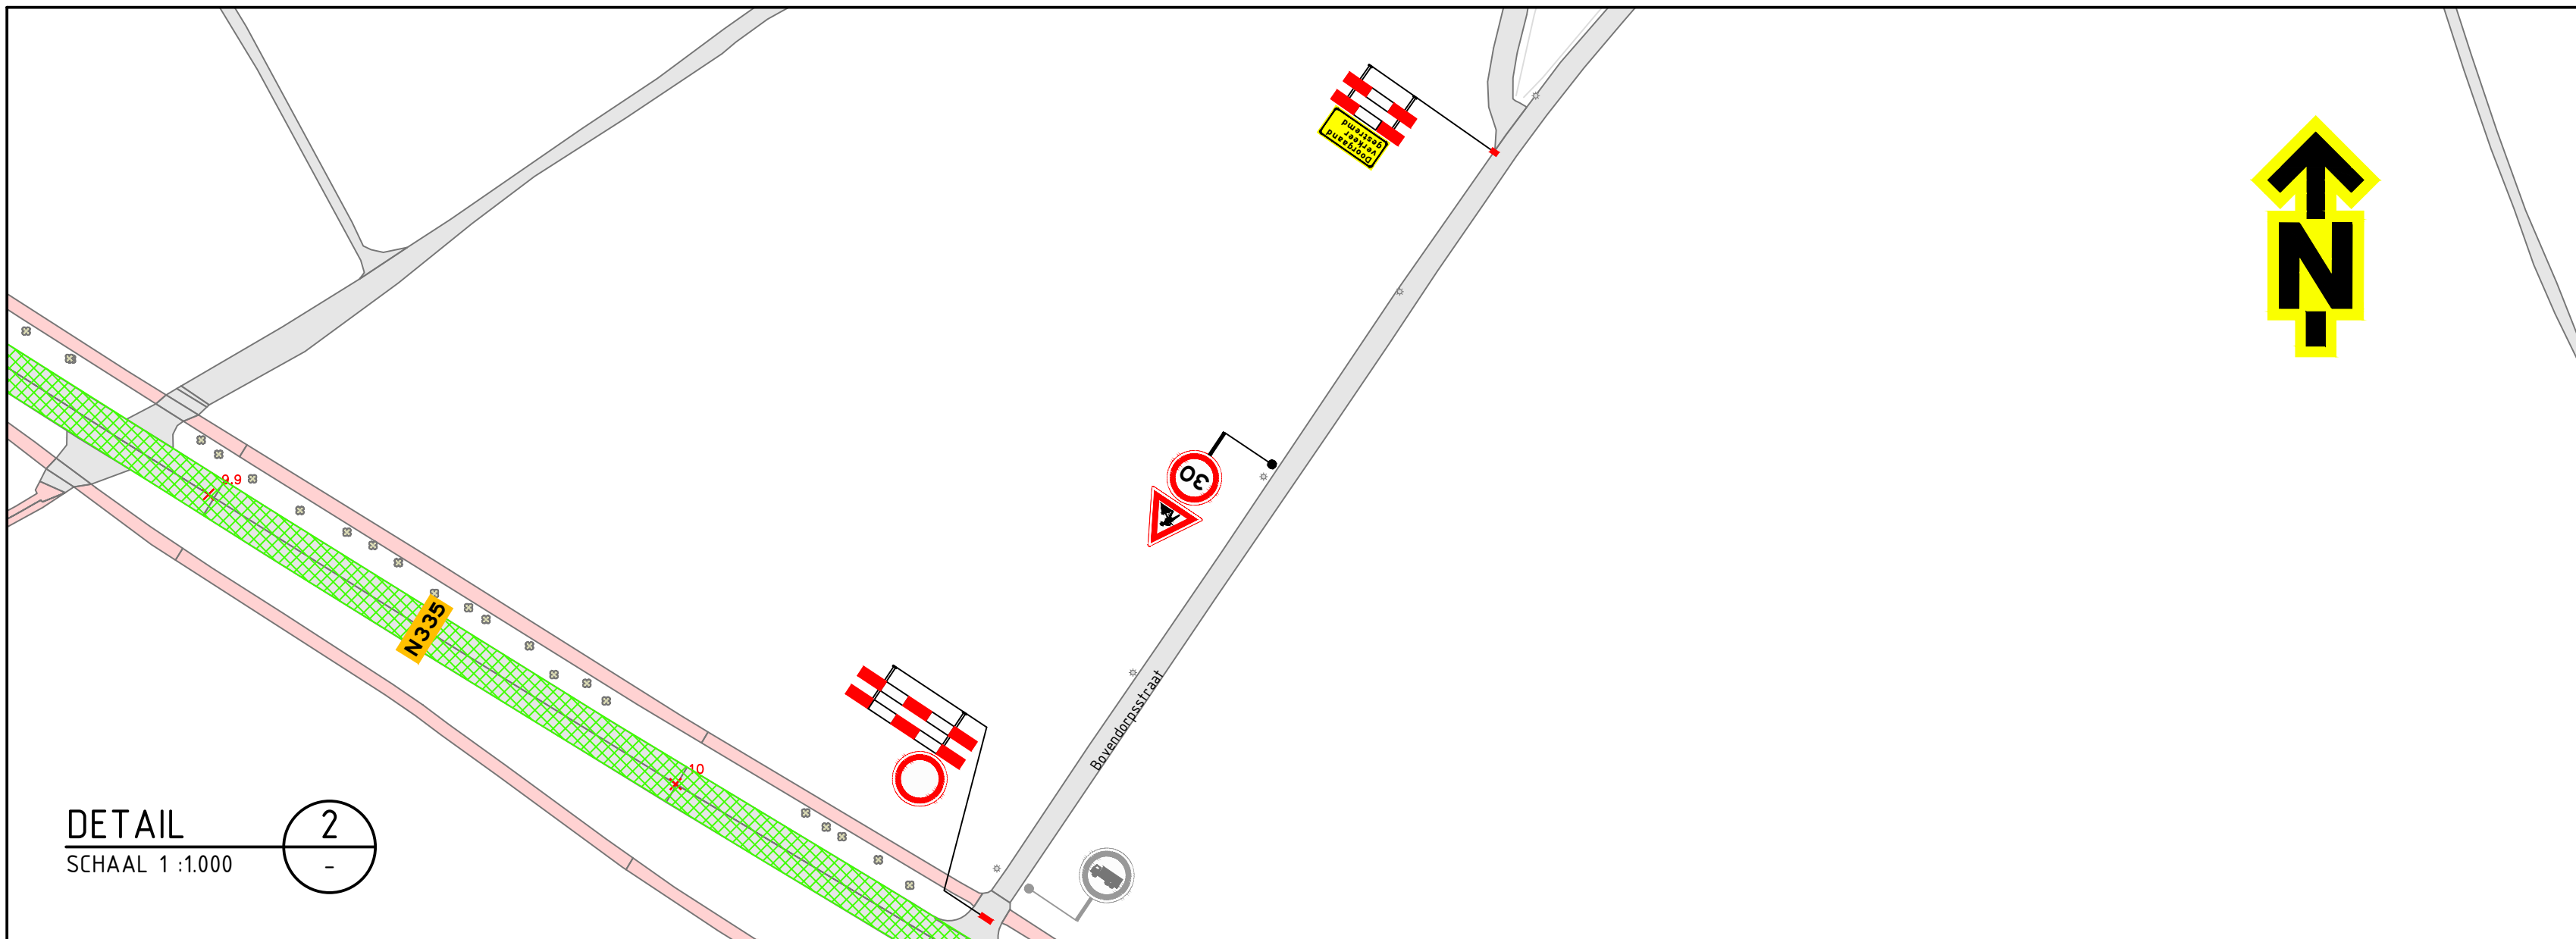


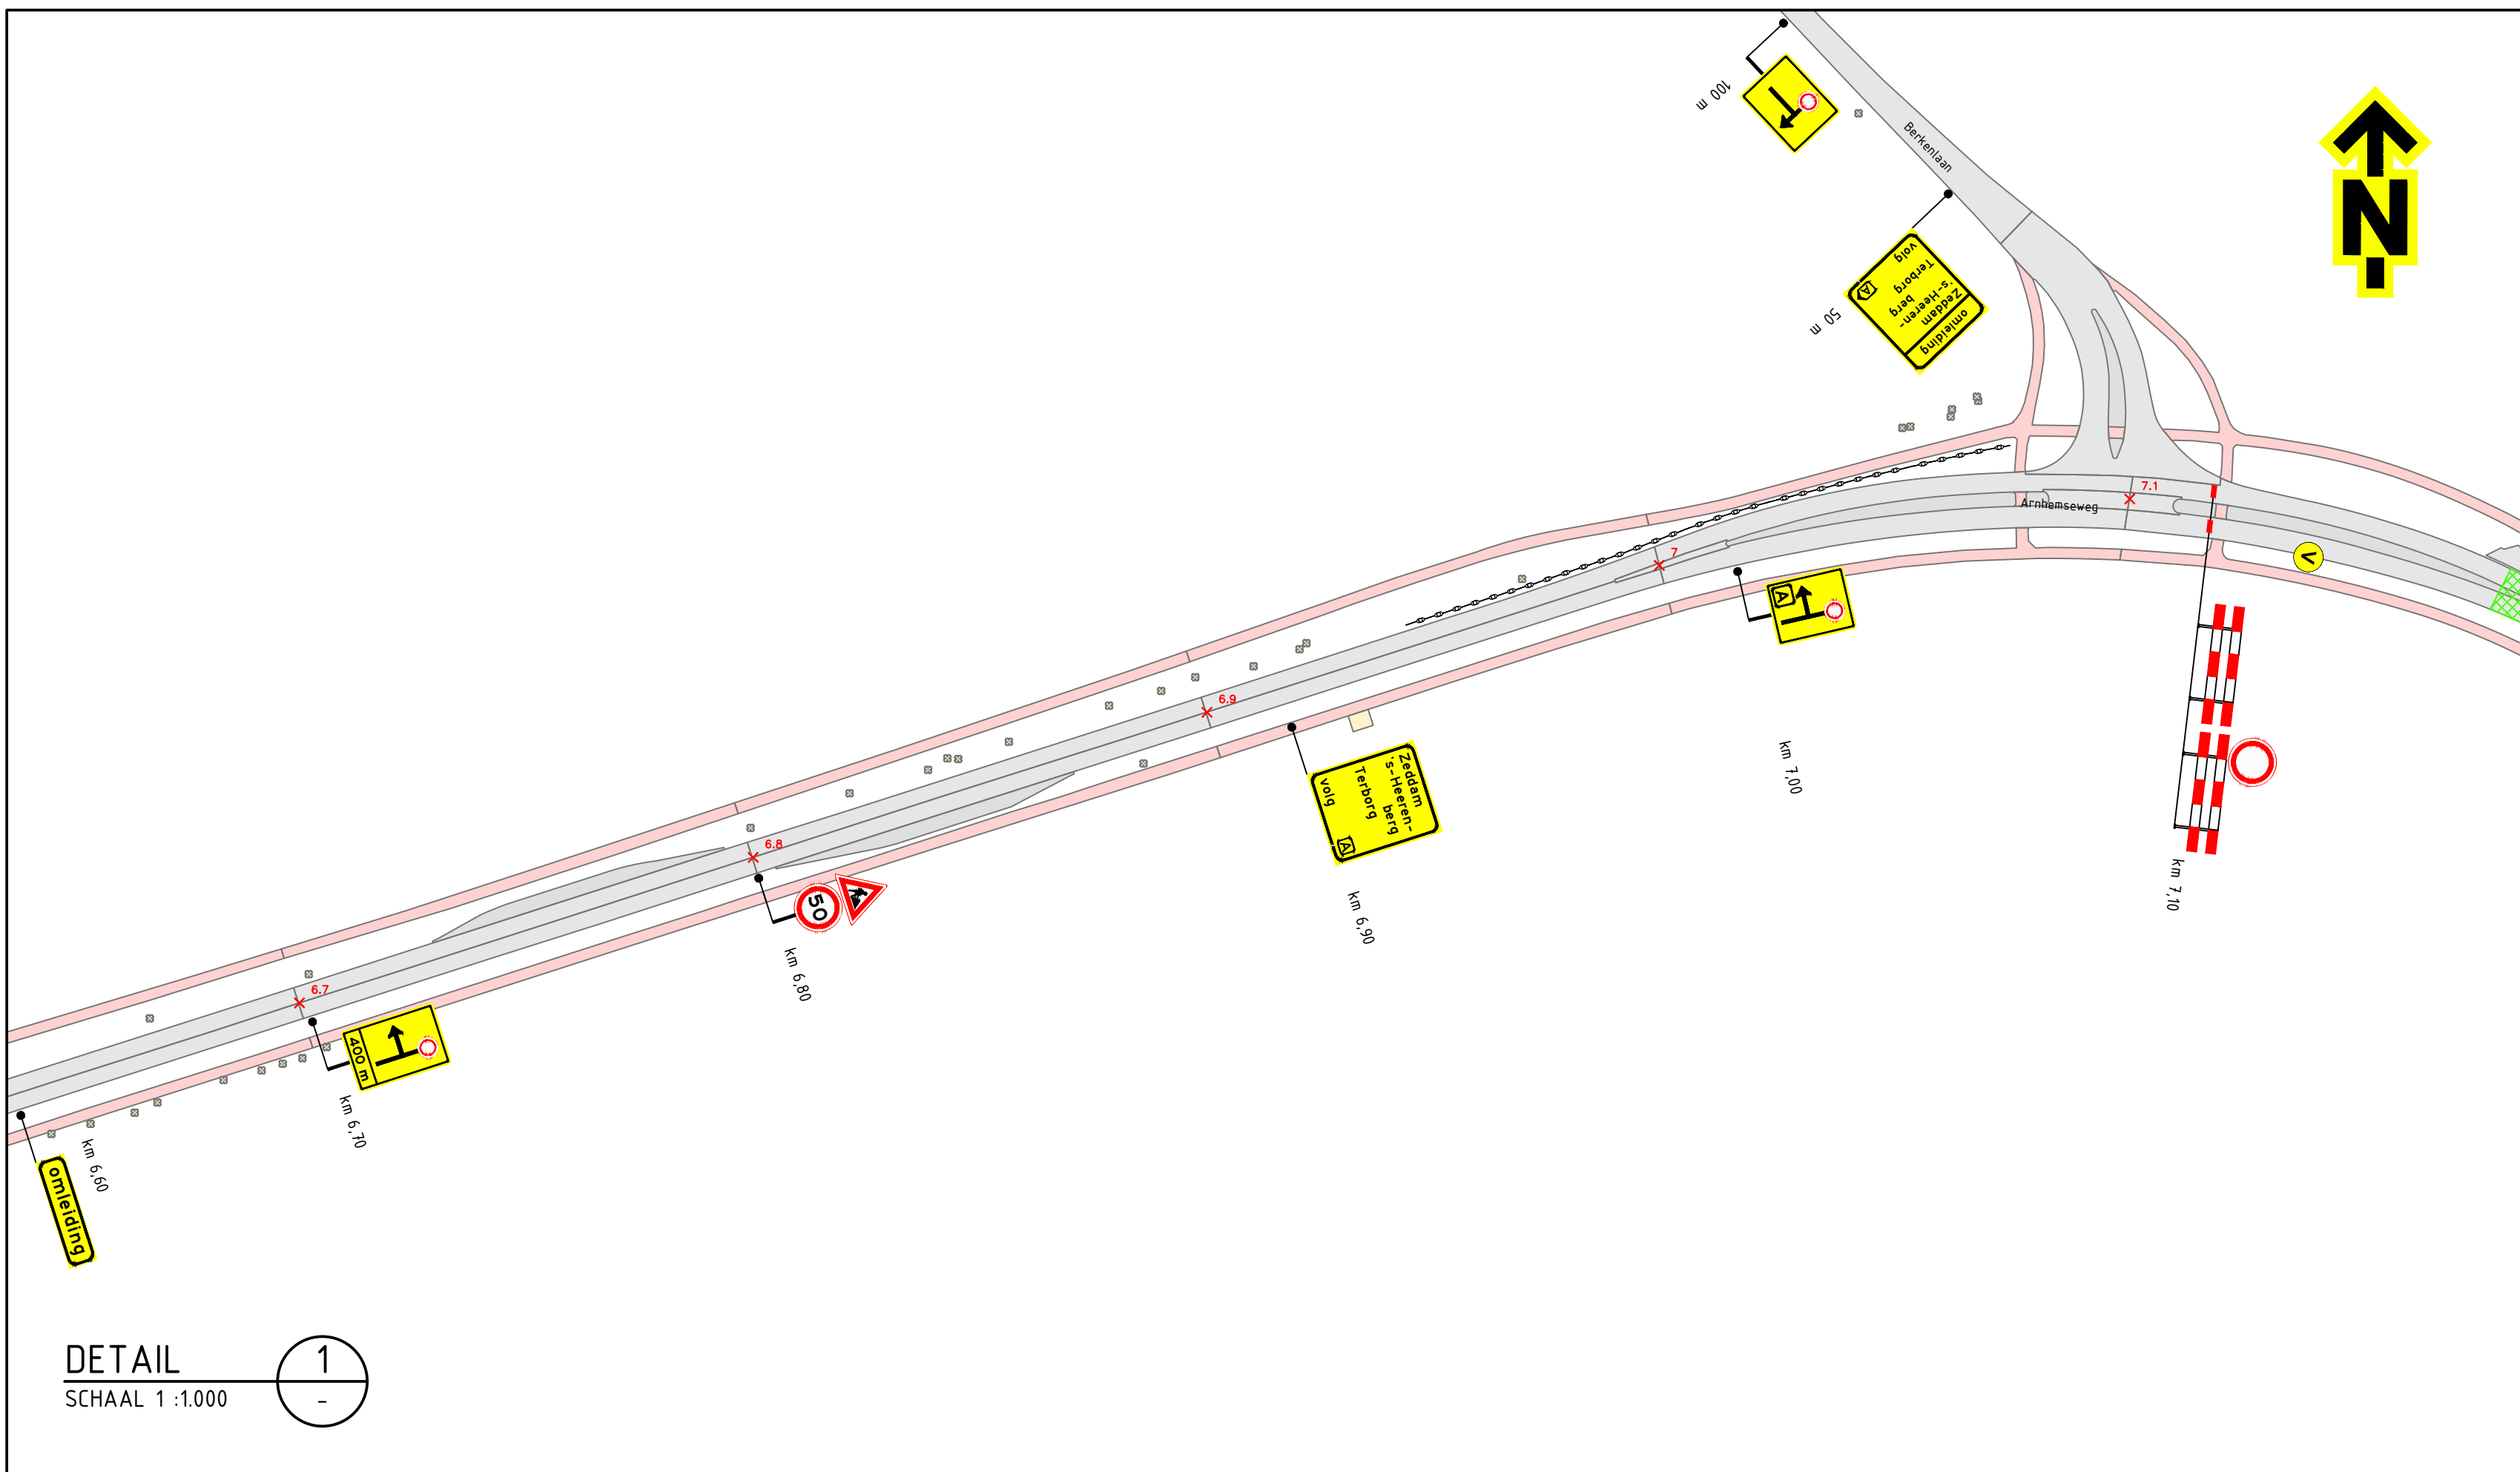

Opmerkingen

- afplakken/afkruisen conflicterende bebording
- definitieve routenummers in overleg met wegbeheerder
- de locatie van bebording is indicatief, de exacte locatie wordt in het werk bepaald

Verklaring

- werkruimte
- afsluiting
- verkeersregelaar; op aanvraag opdrachtgever
- voorankondigingsbord plaatsen twee weken voor aanvang van de werkzaamheden

Deze weg afsluiten tot 1000 uur 's ochtts