

Z-Waarde: Huidig maaiveld is toekomstig maaiveld

Kadastrale Gemeente: Didam, Sectie: M, Perceel: 2007


Coördinaten nieuw station

Coördinaten grond


Hoekpunt 1:	X=205759.842	Y=438585.319	Hoekpunt 2:	X=205757.742	Y=438585.316
Hoekpunt 3:	X=205757.736	Y=438589.076	Hoekpunt 4:	X=205759.836	Y=438589.079

Hoekpunt A:	X=205761.270	Y=438583.607	Hoekpunt B:	X=205757.190	Y=438583.600
Hoekpunt C:	X=205757.179	Y=438590.165	Hoekpunt D:	X=205761.259	Y=438590.172

 In eigendom te verkrijgen 27 m<sup>2</sup> grond  Kadaster grens

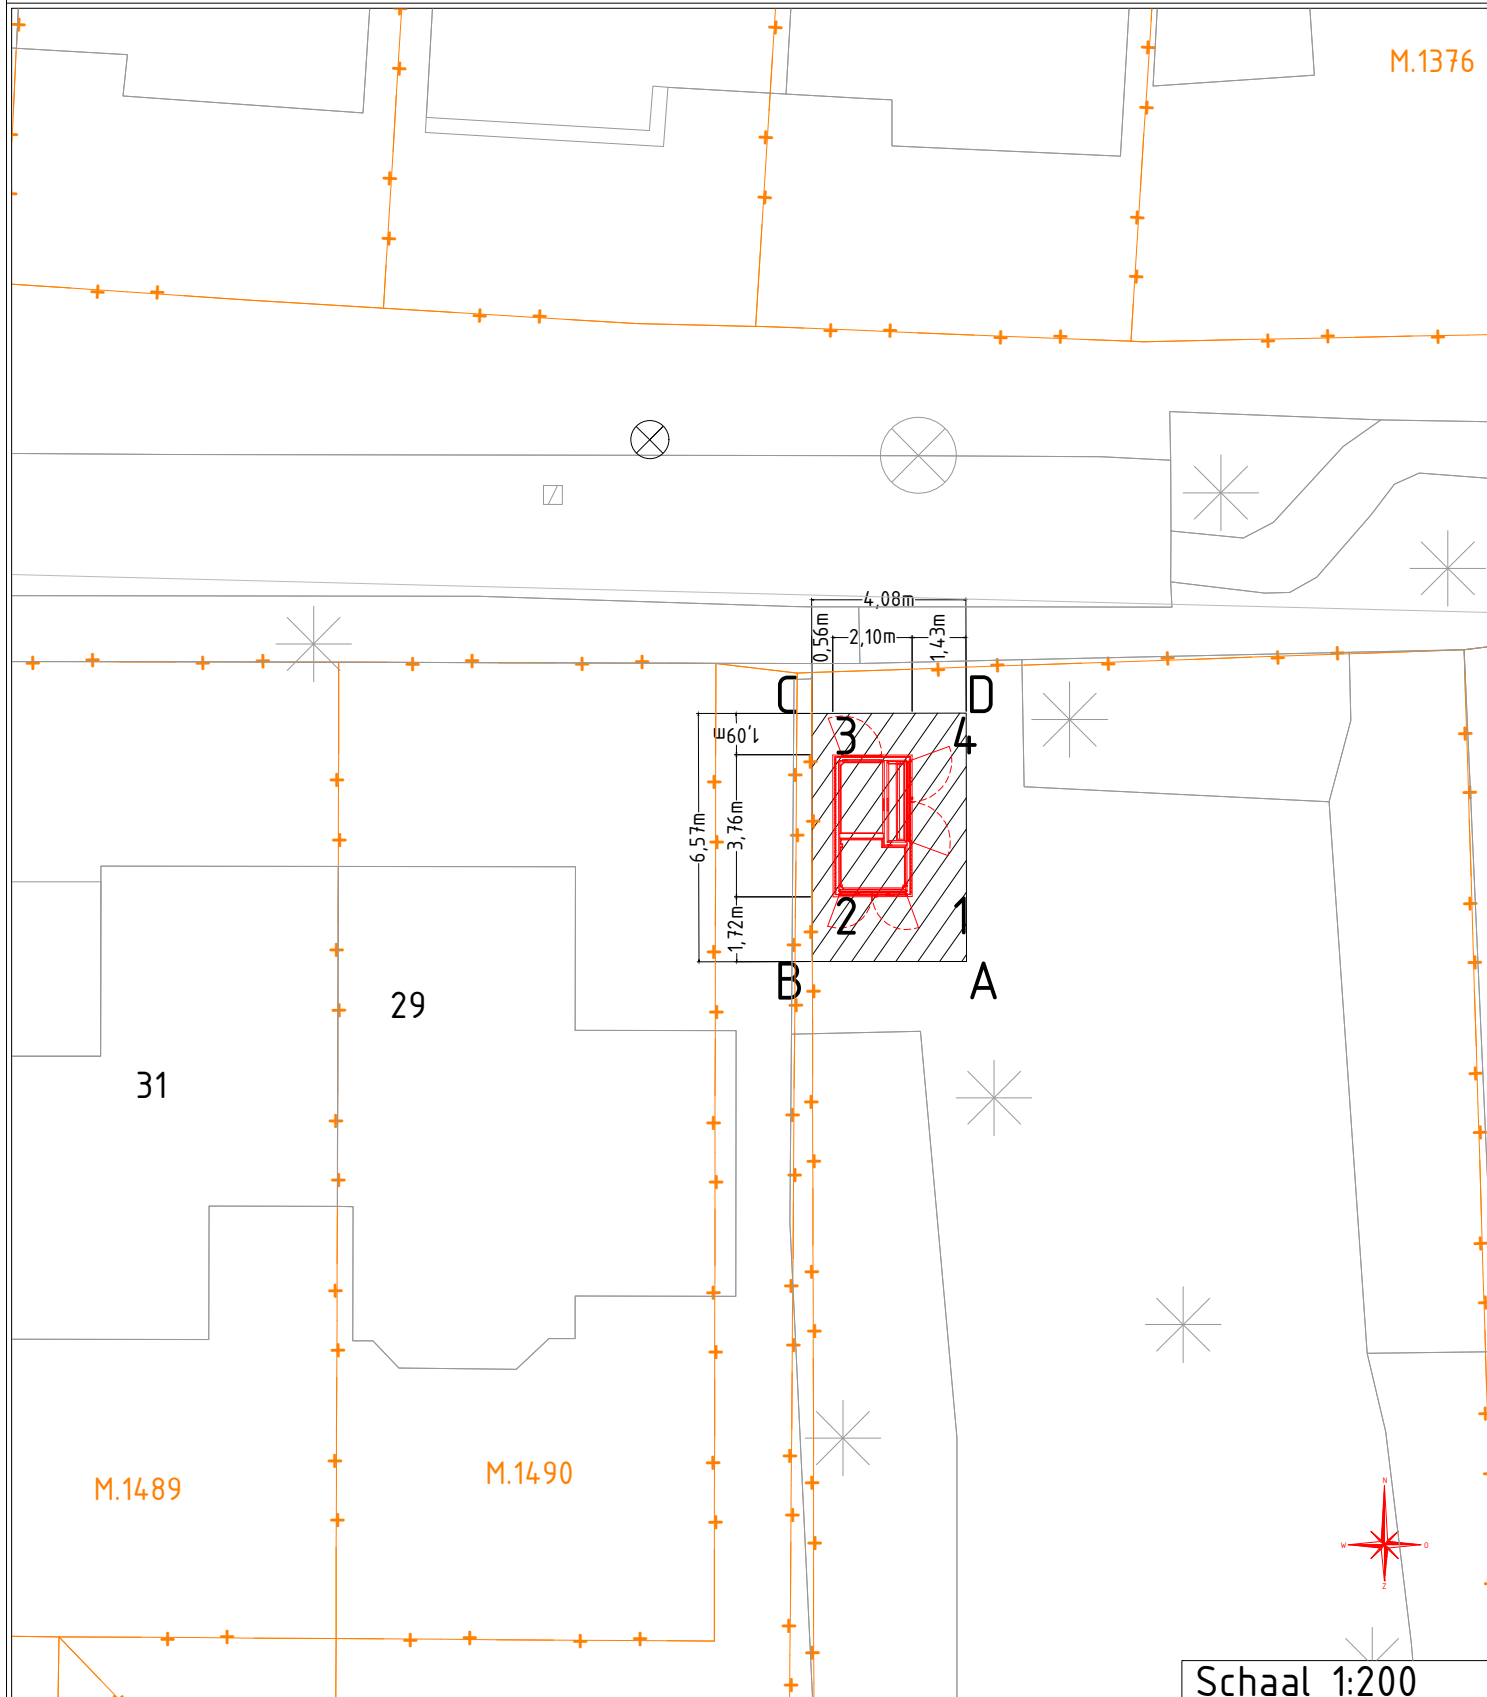

Schaal 1:200

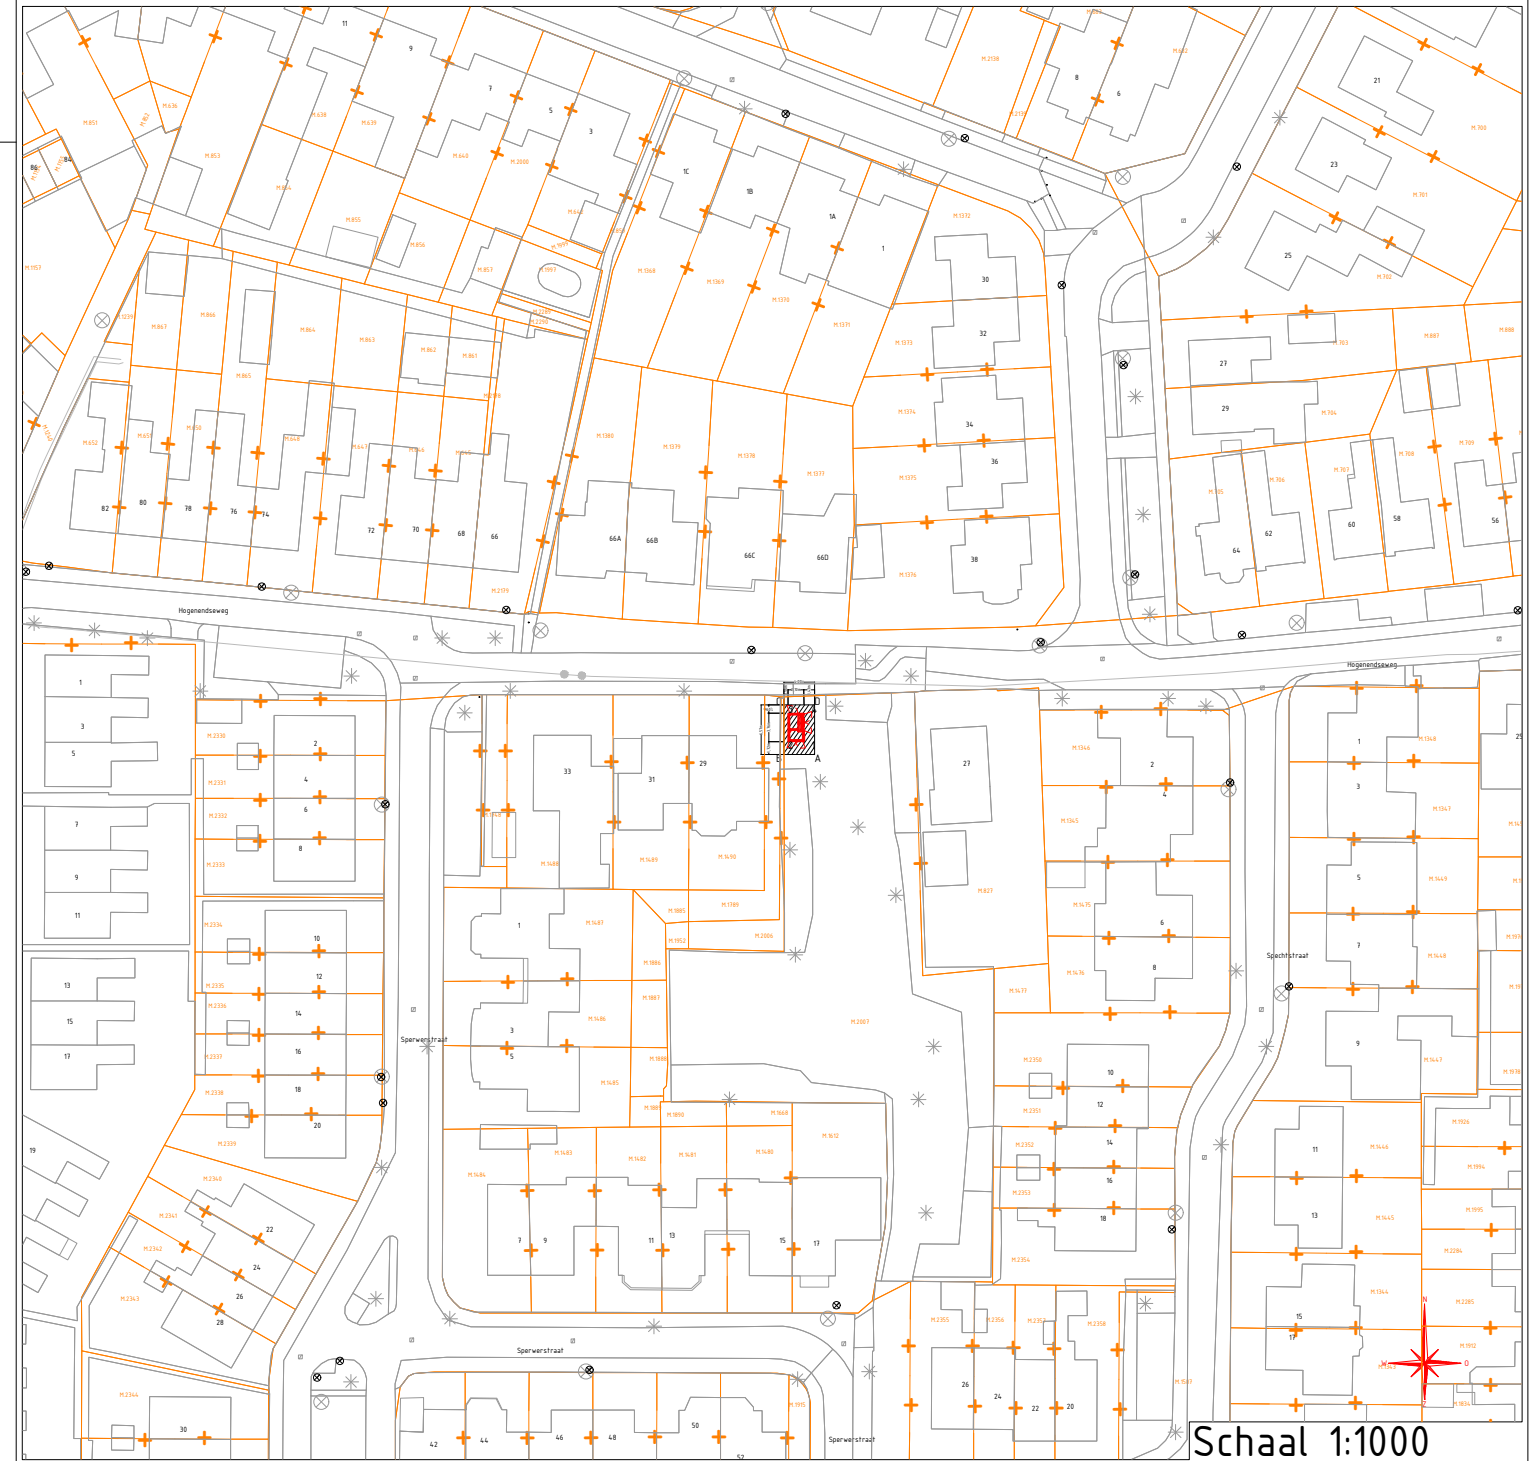

Schaal 1:1000

Hogenendseweg \ Didam  
 Behuizing nr. 1 234 567  
 Stationstekening Hogenendseweg 29 NST / Alfen Pacto30

Beheerkaart :	
Datum :	1-4-2026
Status :	Nieuw
Schaal :	1:200/1:1000
Discipline :	E-LS
Blad nr:	1/2
Formaat:	A3
CS nr:	
Regio:	Gelderland ZO - IPG
Case nr:	0343530

**liander**  
 onderdeel van allianier

Gemeente:	Bertin Seppenwoolde	Datum:	01-04-2026
Get. :	Bertin Seppenwoolde	Datum:	Par.:
Wijz. A :		Datum:	Par.:
Wijz. B :		Datum:	Par.:
Wijz. C :		Datum:	Par.:
Engineer :	Bertin Seppenwoolde	Tel. nr :	06-81182727