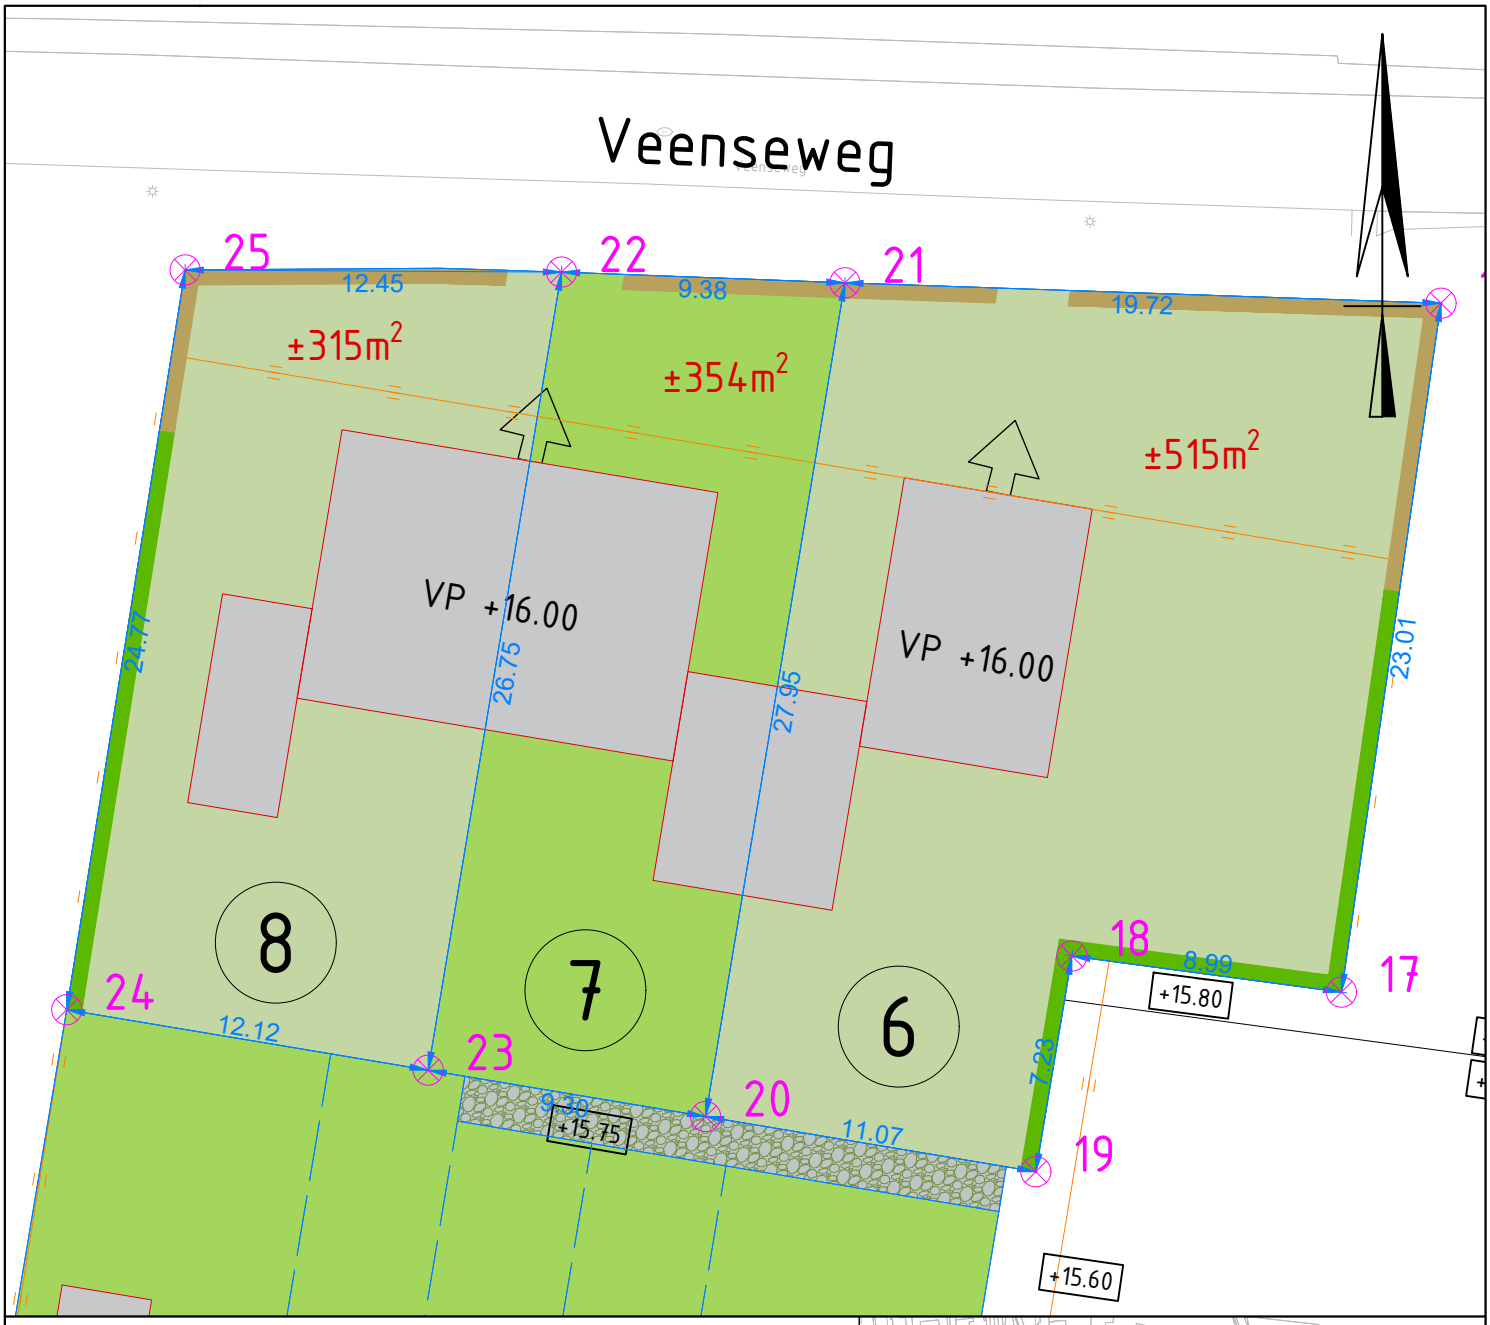

LEGENDA

- Kavels
- Mandelig terrein
- Kadastrale perc.grens
- kavel grens
- Grens bouwvlak omgevingsplan
- (12) Kavelnummer
- ±000m² Kaveloppervlak
- GP Grenspaal
- 4.88 Maatvoering
- VP +00.00 Vloerpeilmaat
- 13.02+ hoogte maaiveld
- entree
- 2 meter hoge levend groene erfafscheiding
- 1 meter hoge levend groene erfafscheiding

Kavel 8		
Pnt.nr.	x-coord.	y-coord.
22	215528.518	432958.315
23	215524.108	432931.928
24	215512.155	432933.926
25	215516.072	432958.385

Aan de maatvoering en oppervlakte van de kavels kunnen geen rechten worden ontleend en afmetingen van de woningen zijn indicatief.

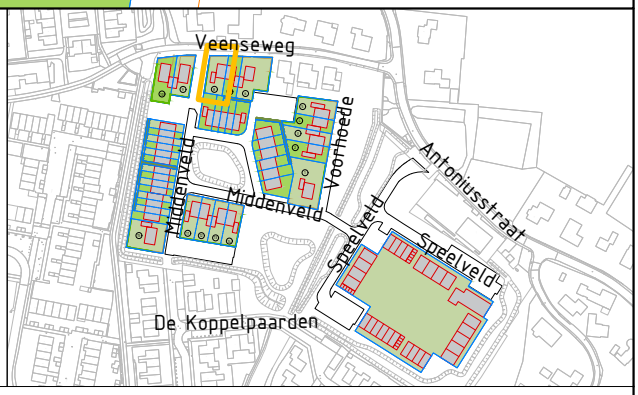

gemeente Montferland

Lengel (VVL-terrein) Veenseweg kavel 8

oppervlakte ±315m2

Bergvredestraat 10
6942 GK Didam
t. (0316) 291 391

schaal: 1:250
formaat: A4
get. : BB

gew.:

datum: 02/10/2026
bestek:
tek.nr.: