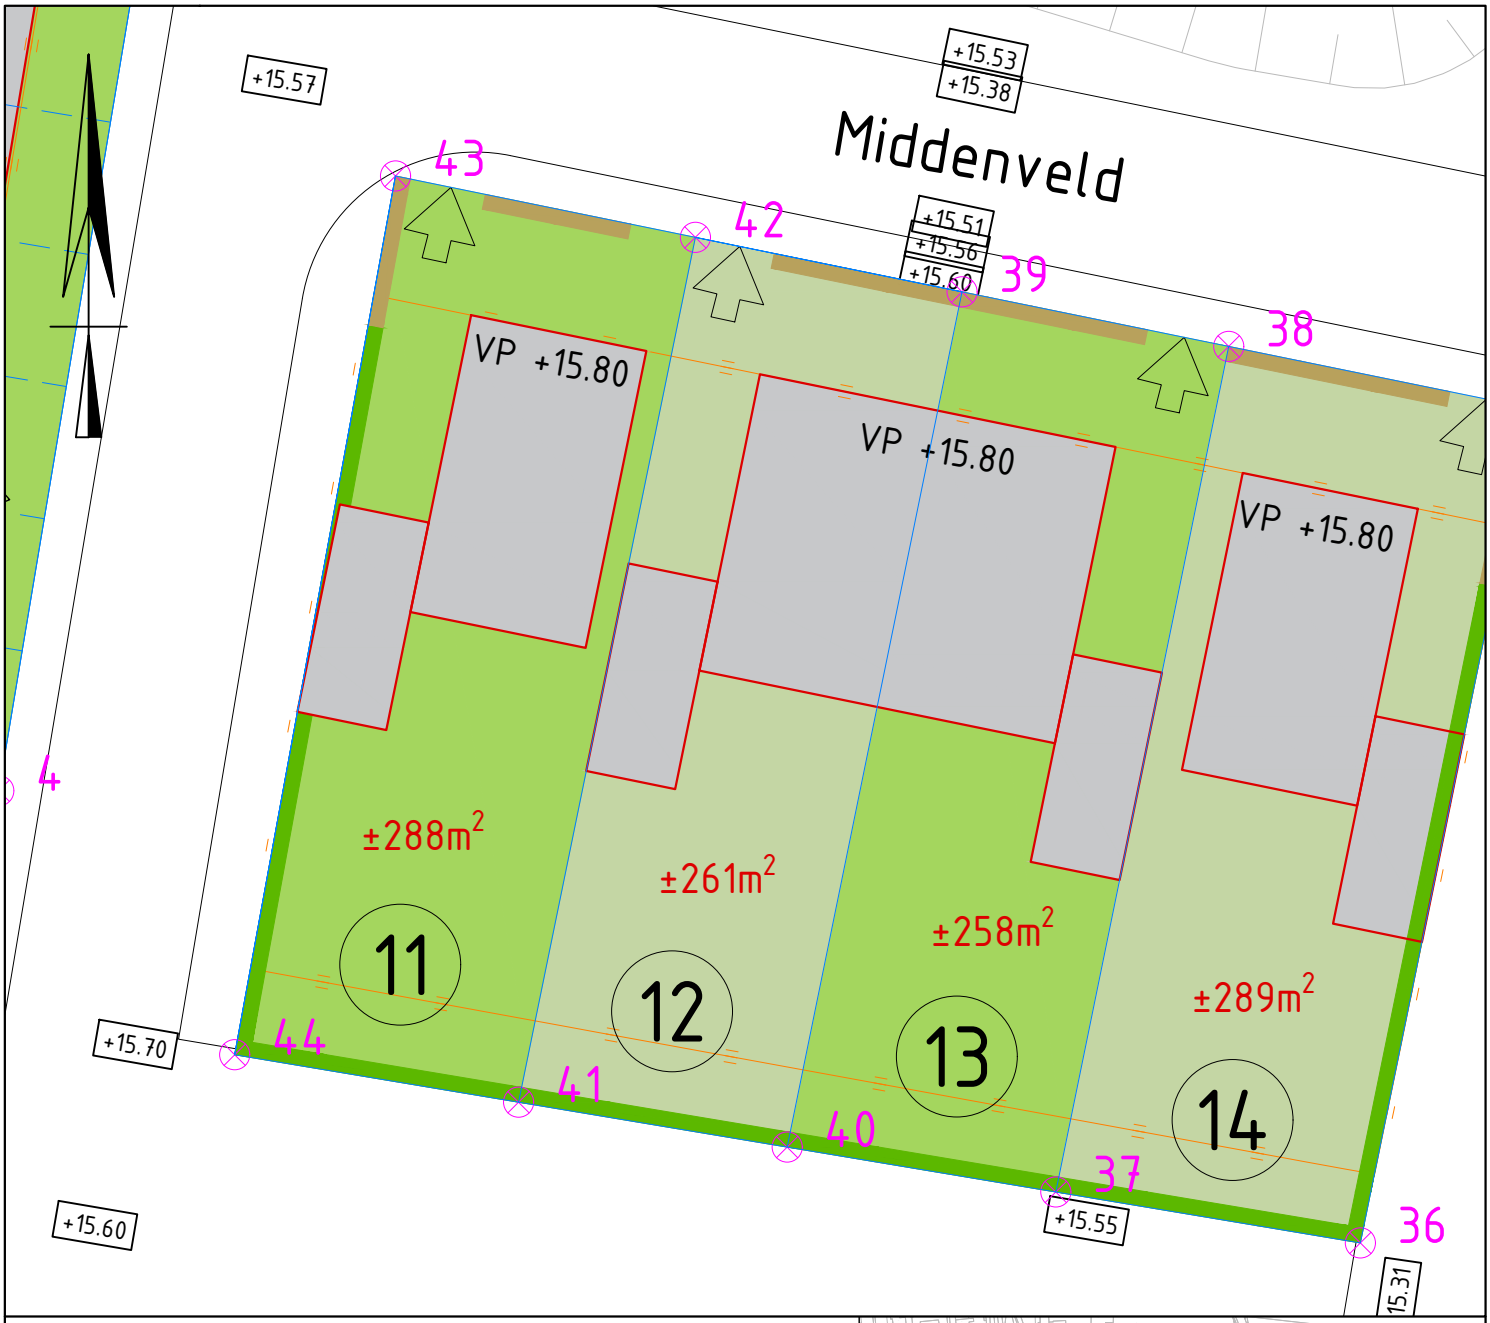

LEGENDA

- Kavels
- Mandelig terrein
- Kadastrale perc.grens
- kavel grens
- Grens bouwvlak omgevingsplan
- (12) Kavelnummer
- ±000m² Kaveloppervlak
- GP Grenspaal
- 4.88 Maatvoering
- VP +00.00 Vloerpeilmaat
- 13.02+ hoogte maaiveld
- entree
- 2 meter hoge levend groene erfafscheiding
- 1 meter hoge levend groene erfafscheiding

Kavel 12		
Pnt.nr.	x-coord.	y-coord.
39	215520.033	432863.180
40	215514.250	432834.904
41	215505.367	432836.389
42	215511.215	432864.983

Aan de maatvoering en oppervlakte van de kavels kunnen geen rechten worden ontleend en afmetingen van de woningen zijn indicatief.

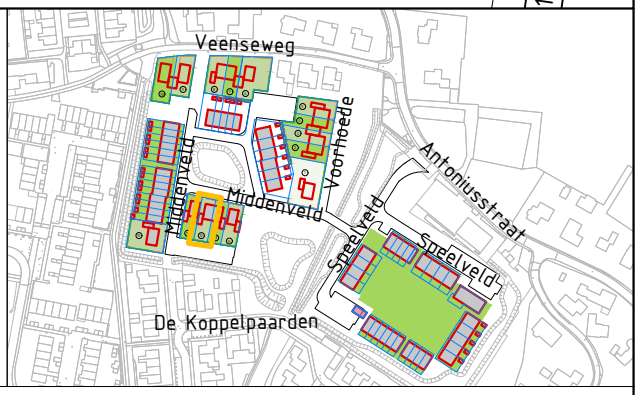

gemeente Montferland

Lengel (VVL-terrein) Middenveld kavel 12

oppervlakte ±261m2

Bergvredestraat 10
6942 GK Didam
t. (0316) 291 391

schaal: 1:250
formaat: A4
get. : BB

gew.:

datum: 09/10/2026
bestek:
tek.nr.: