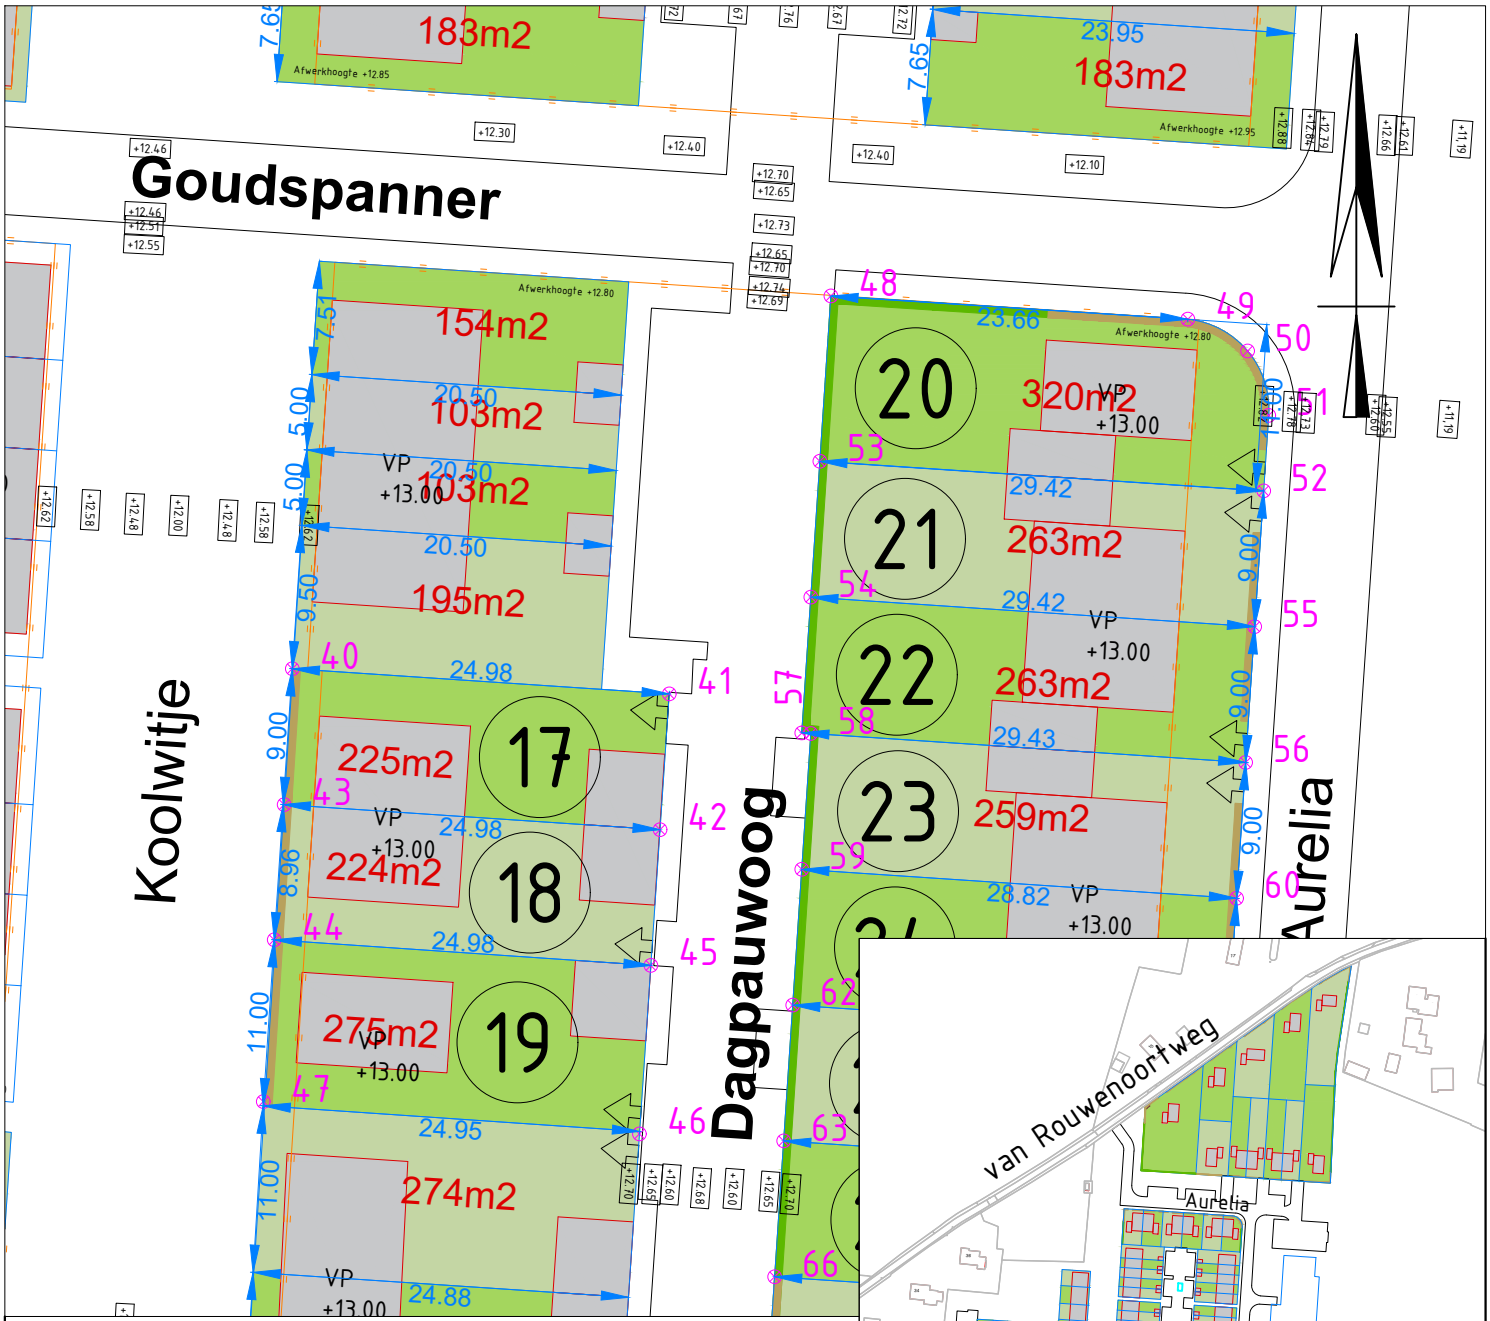

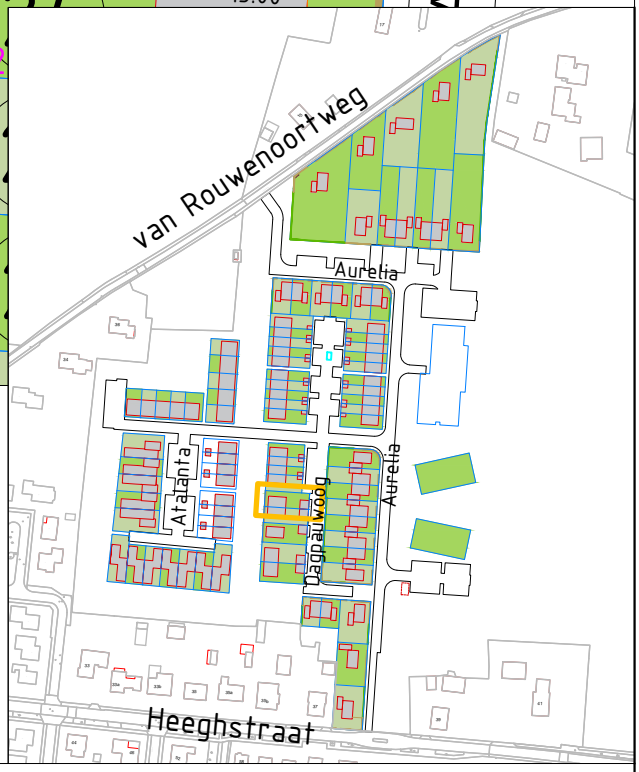

LEGENDA

- Kavels
- Mandelig terrein
- Kadastrale perc.grens
- kavel grens
- Grens bouwvlak omgevingsplan
- (12) Kavelnummer
- ±000m² Kaveloppervlak
- GP Grenspaal
- 4.88 Maatvoering
- VP +00.00 Vloerpeilmaat
- 13.02+ hoogte maaiveld
- entree
- 2 meter hoge levend groene erfafscheiding
- 1 meter hoge levend groene erfafscheiding

Kavel 17		
Pnt.nr.	x-coord.	y-coord.
40	207116.232	439696.297
41	207141.160	439694.636
42	207140.553	439685.657
43	207115.694	439687.313

Aan de maatvoering en oppervlakte van de kavels kunnen geen rechten worden ontleend en afmetingen van de woningen zijn indicatief.

gemeente Montferland

Didam(oost) Dagpauwoog kavel 17

opp. ±225m²

Bergvredestraat 10
6942 GK Didam
t. (0316) 291 391

schaal: 1:500
formaat: A4
get. : BB

gew.:

datum: 01/10/2026
bestek:
tek.nr.: