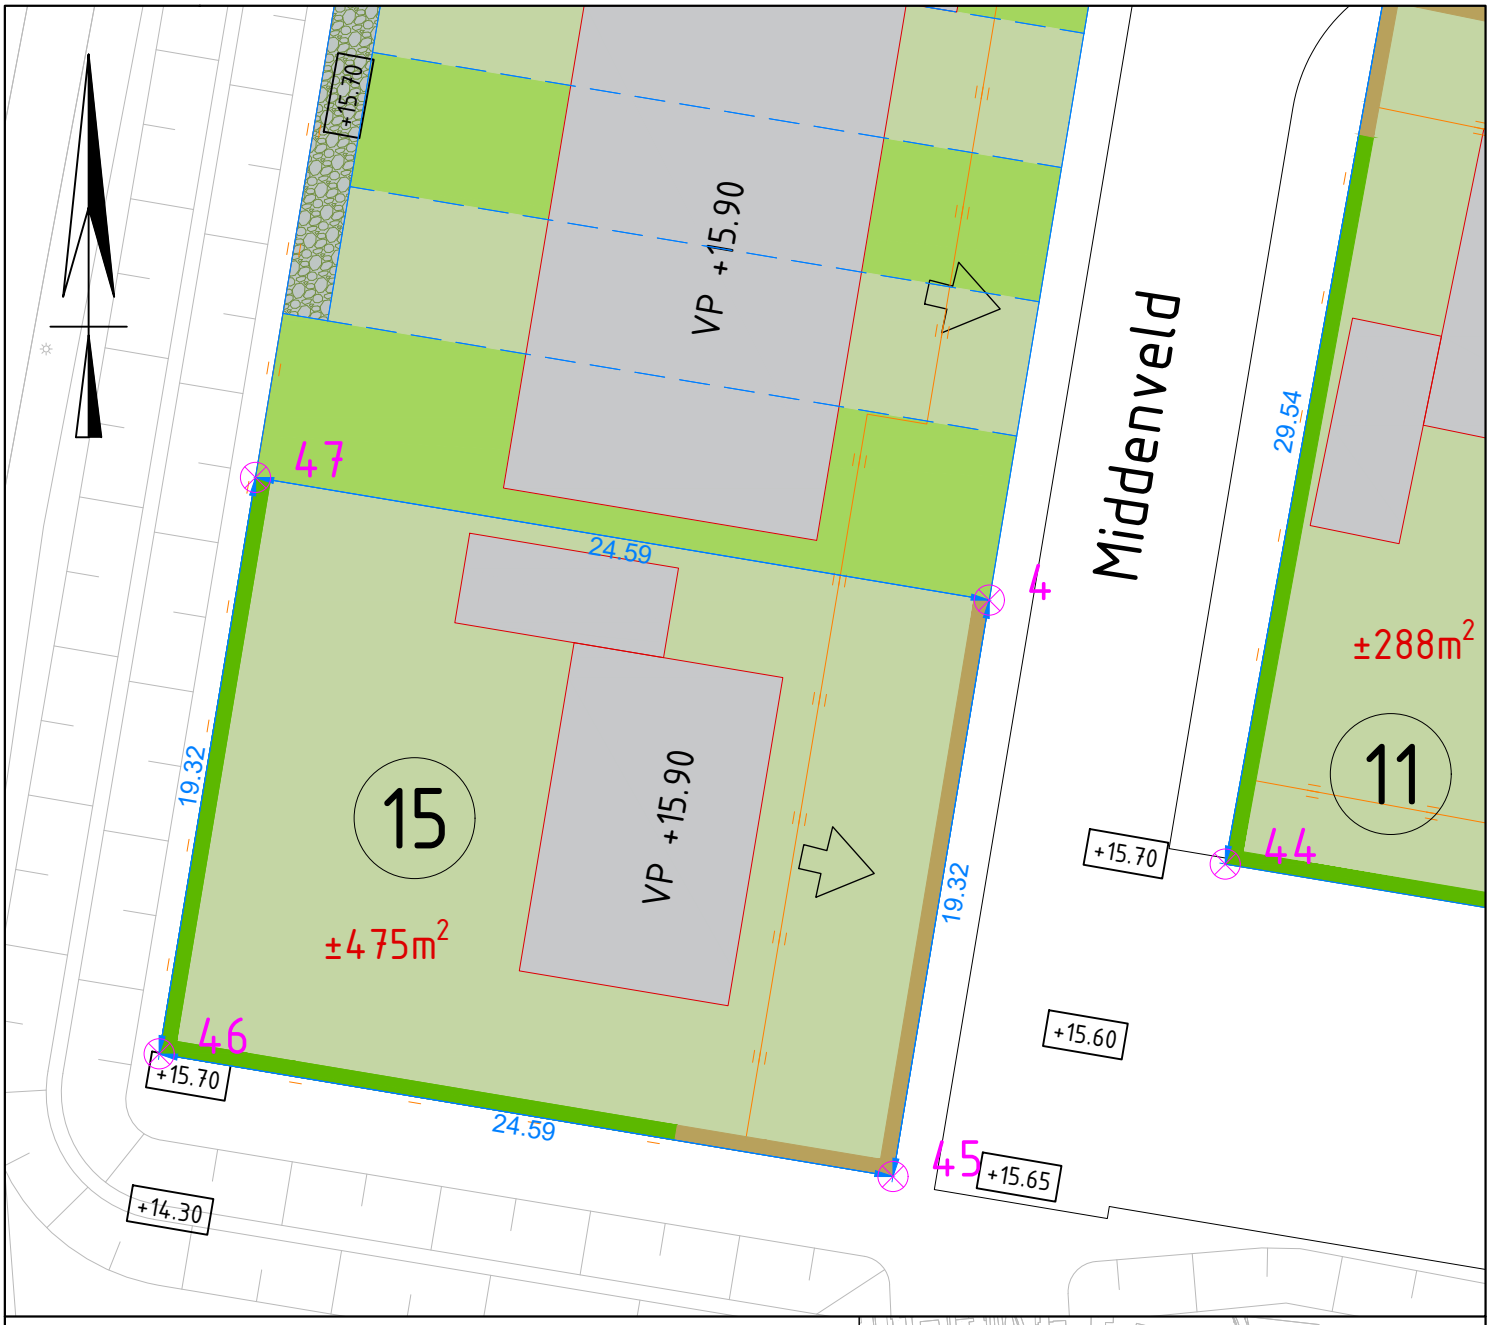

LEGENDA

- Kavels
- Mandelig terrein
- Kadastrale perc.grens
- kavel grens
- Grens bouwvlak omgevingsplan
- (12) Kavelnummer
- ±000m² Kaveloppervlak
- GP Grenspaal
- 4.88 Maatvoering
- VP +00.00 13.02+ Vloerpeilmaat hoogte maaiveld
- entree
- 2 meter hoge levend groene erfafscheiding
- 1 meter hoge levend groene erfafscheiding

Kavel 15		
Pnt.nr.	x-coord.	y-coord.
4	215488.180	432846.685
45	215484.995	432827.627
46	215460.732	432831.683
47	215463.917	432850.740

Aan de maatvoering en oppervlakte van de kavels kunnen geen rechten worden ontleend en afmetingen van de woningen zijn indicatief.

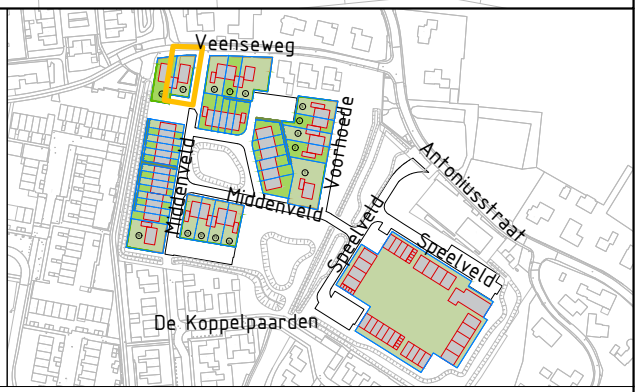

gemeente Montferland

Lengel (VVL-terrein) Middenveld kavel 15

oppervlakte ±475m2

Bergvredestraat 10
6942 GK Didam
t. (0316) 291 391

schaal: 1:250
formaat: A4
get. : BB

gew.:

datum: 02/10/2026
bestek:
tek.nr.: