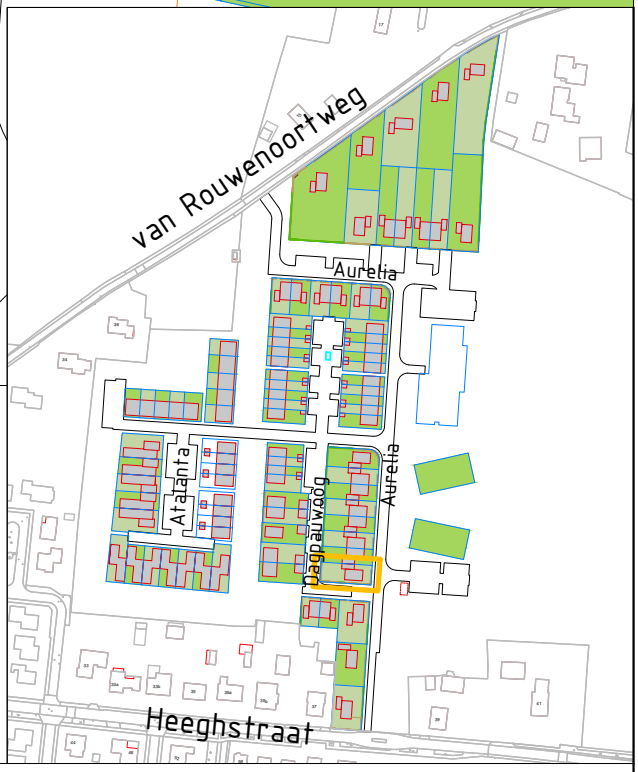


LEGENDA

- Kavels
- Mandelig terrein
- Kadastrale perc.grens
- kavel grens
- Grens bouwvlak omgevingsplan
- (12) Kavelnummer
- ±000m² Kaveloppervlak
- GP Grenspaal
- 4.88 Maatvoering
- VP +00.00 13.02+ Vloerpeilmaat hoogte maaiveld
- entree
- 2 meter hoge levend groene erfafscheiding
- 1 meter hoge levend groene erfafscheiding

| Kavel 27 | | |
|---|---|---|
| Pnt.nr. | x-coord. | y-coord. |
| 65 | 207176.883 | 439654.177 |
| 66 | 207148.130 | 439656.093 |
| 67 | 207147.399 | 439645.117 |
| 68 | 207176.152 | 439643.202 |

Aan de maatvoering en oppervlakte van de kavels kunnen geen rechten worden ontleend en afmetingen van de woningen zijn indicatief.

gemeente Montferland

# Didam(oost) Aurelia kavel 27

## opp. ±317m²

Bergvredestraat 10
6942 GK Didam
t. (0316) 291 391

schaal: 1:500
formaat: A4
get. : BB

gew.:

datum: 01/10/2026
bestek:
tek.nr.: