
| Z-Waarde: Huidig maaiveld is toekomstig maaiveld | | | | | |
|---|---|---|---|---|---|
| Coördinaten nieuw station | | | | | |
| Hoekpunt 1: | X=215606.93 | Y=432850.55 | Hoekpunt 2: | X=215605.16 | Y=432851.68 |
| Hoekpunt 3: | X=215607.18 | Y=432854.85 | Hoekpunt 4: | X=215608.95 | Y=432853.73 |
| | | | | | |


| Kadastrale Gemeente: Bergh, Sectie: B, Perceel: 1251 | | | | | |
|---|---|---|---|---|---|
| Coördinaten grond | | | | | |
| Hoekpunt A: | X=215607.56 | Y=432848.12 | Hoekpunt B: | X=215603.80 | Y=432850.51 |
| Hoekpunt C: | X=215607.32 | Y=432856.05 | Hoekpunt D: | X=215611.08 | Y=432853.66 |
| | | | | | |

In eigendom te verkrijgen 29 m² grond

Kadaster grens

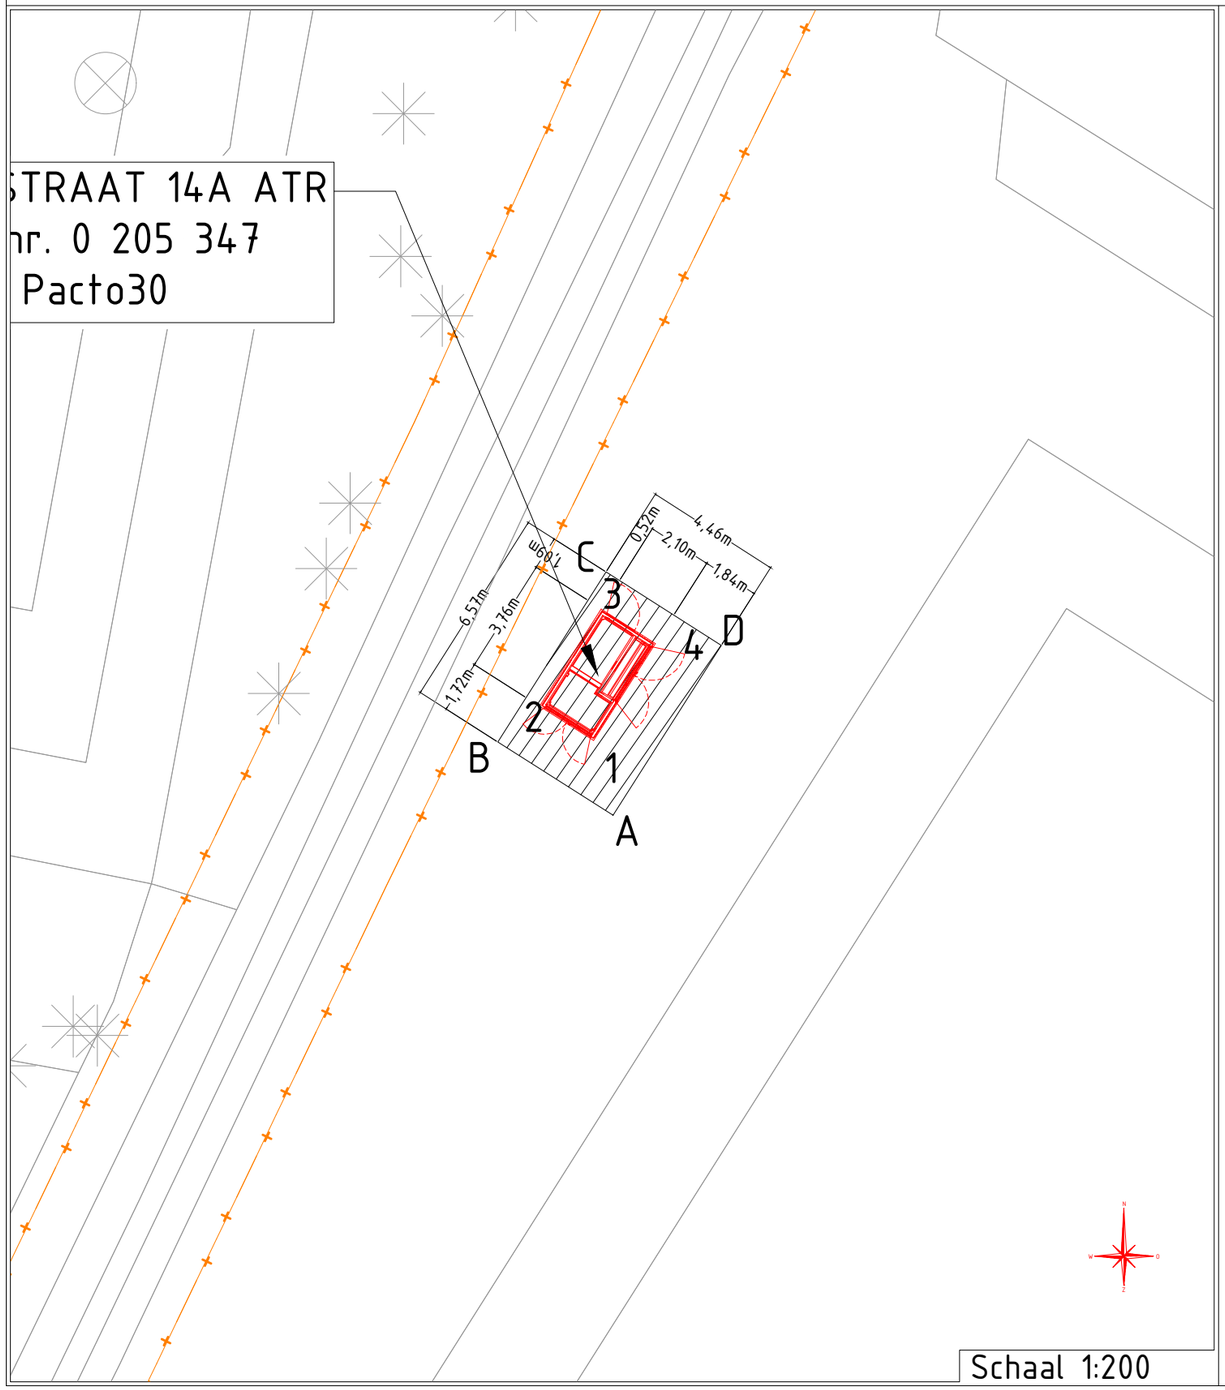


Schaal 1:200

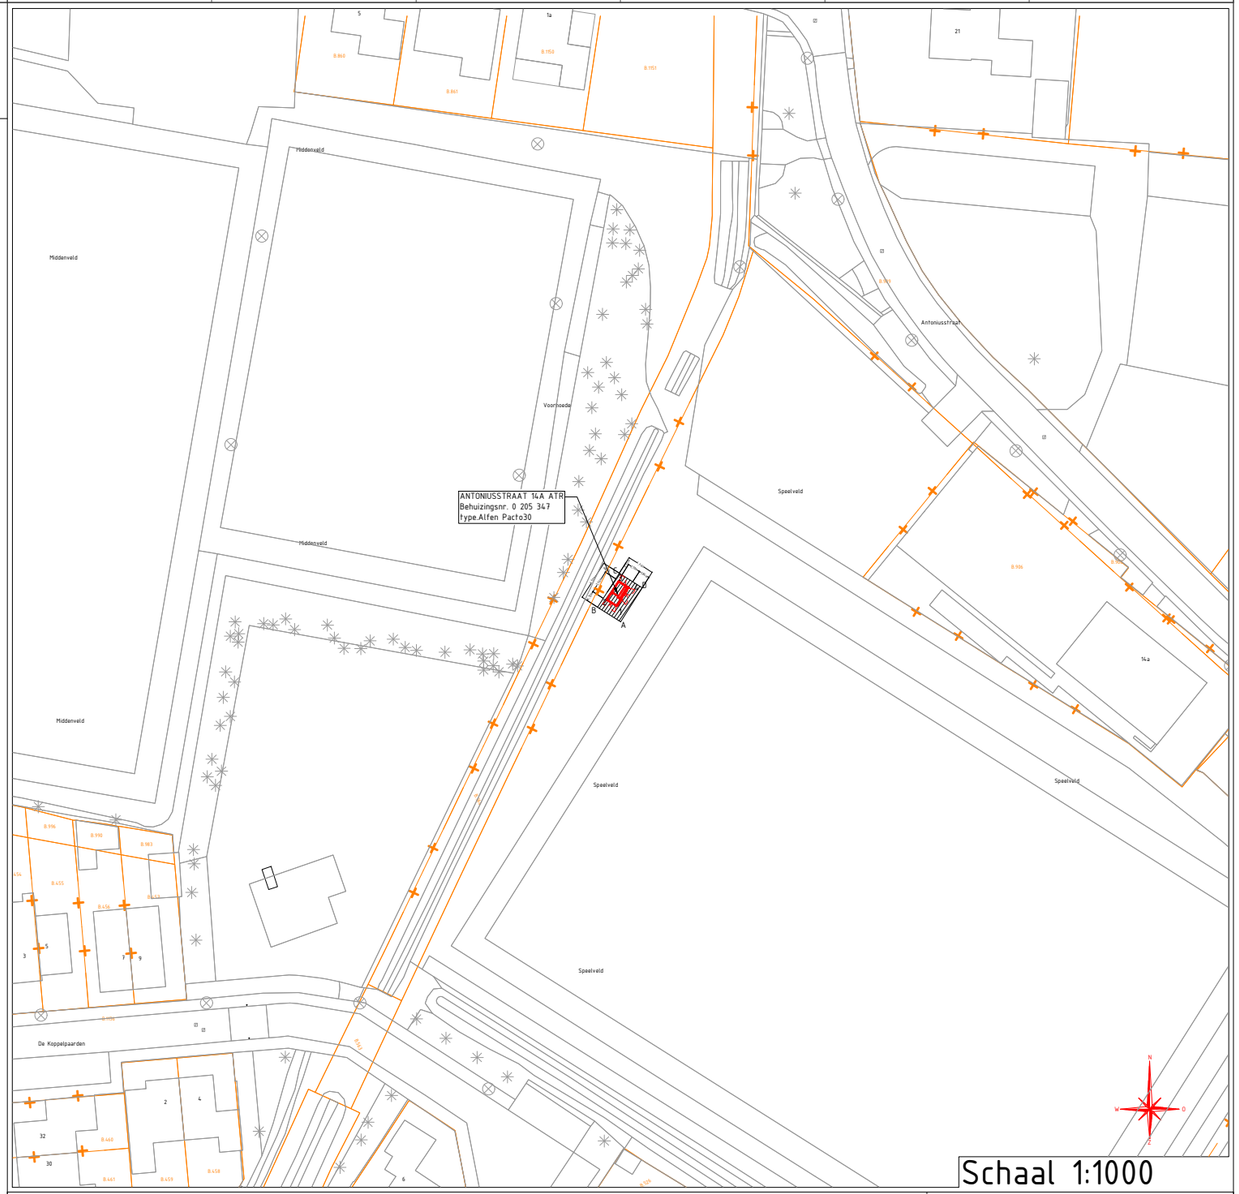


Schaal 1:1000

Middenveld \ Lengel
Behuizing nr. 0 205 347
Stationstekening ANTONIUSSTRAAT 14A ATR / Alfen Pacto30

| | | | |
|---|---|---|---|
| Beheerkaart : | | | |
| Datum : 4-6-2026 | | | |
| Status : Voorbereiding | | | |
| Schaal : 1:200/1:1000 | | | |
| Discipline : E-LS/E-MS | | | |
| Blad nr: 1/2 | Formaat: A3 | | |
| CS nr: 4373929 | | | |
| Regio: Gelderland ZO - IPG | | | |
| Teknr/Casenr: 0318423 | | | |

Liander
onderdeel van alliander

| | | | |
|---|---|---|---|
| Gemeente: Montferland | | | |
| Get. : Remco Holkenborg | Datum: 06-10-2026 | | |
| Wijz. A : | Datum: | Par.: | |
| Wijz. B : | Datum: | Par.: | |
| Wijz. C : | Datum: | Par.: | |
| Engineer : Remco Holkenborg | Tel. nr : 06-28544355 | | |