
Z-Waarde: Huidig maaiveld is toekomstig maaiveld					
Coördinaten nieuw station					
Hoekpunt 1:	X=214464.285	Y=431601.139	Hoekpunt 2:	X=214465.893	Y=431599.787
Hoekpunt 3:	X=214463.473	Y=431596.909	Hoekpunt 4:	X=214461.866	Y=431598.260


Kadastrale Gemeente: 's-Heerenberg, Sectie: I, Perceel: 2823					
Coördinaten grond					
Hoekpunt A:	X=214463.984	Y=431603.632	Hoekpunt B:	X=214467.394	Y=431600.766
Hoekpunt C:	X=214463.170	Y=431595.740	Hoekpunt D:	X=214459.760	Y=431598.607

In eigendom te verkrijgen 29 m² grond

Kadaster grens

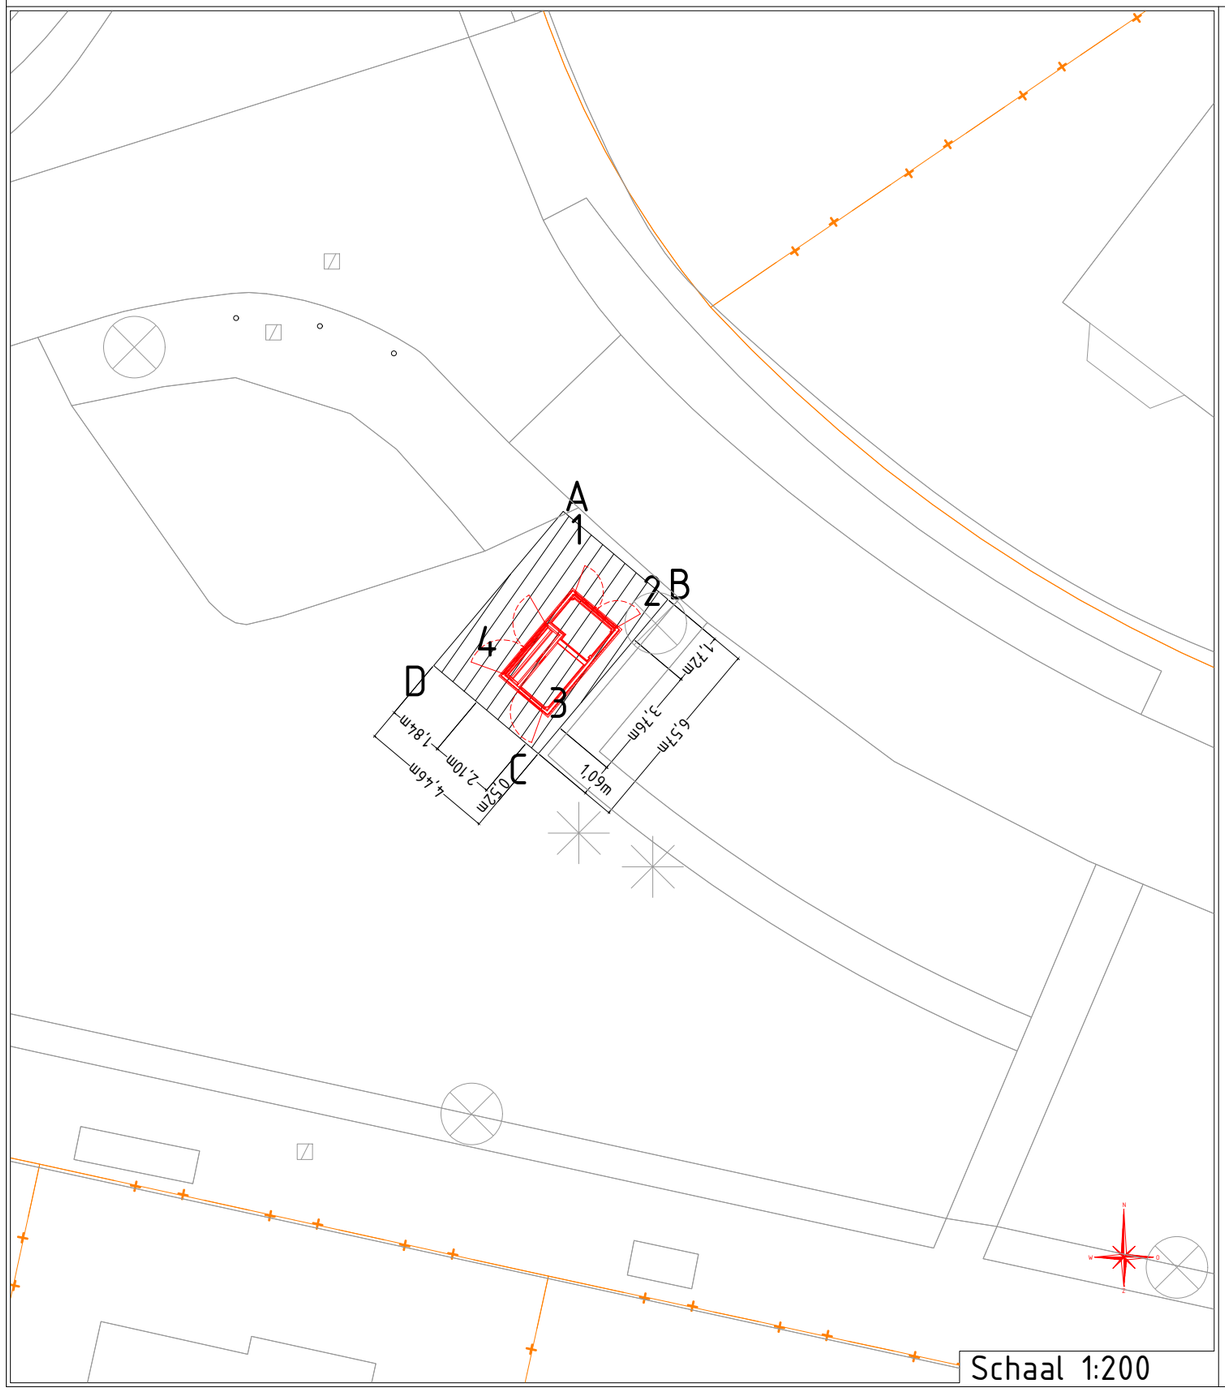

Schaal 1:200

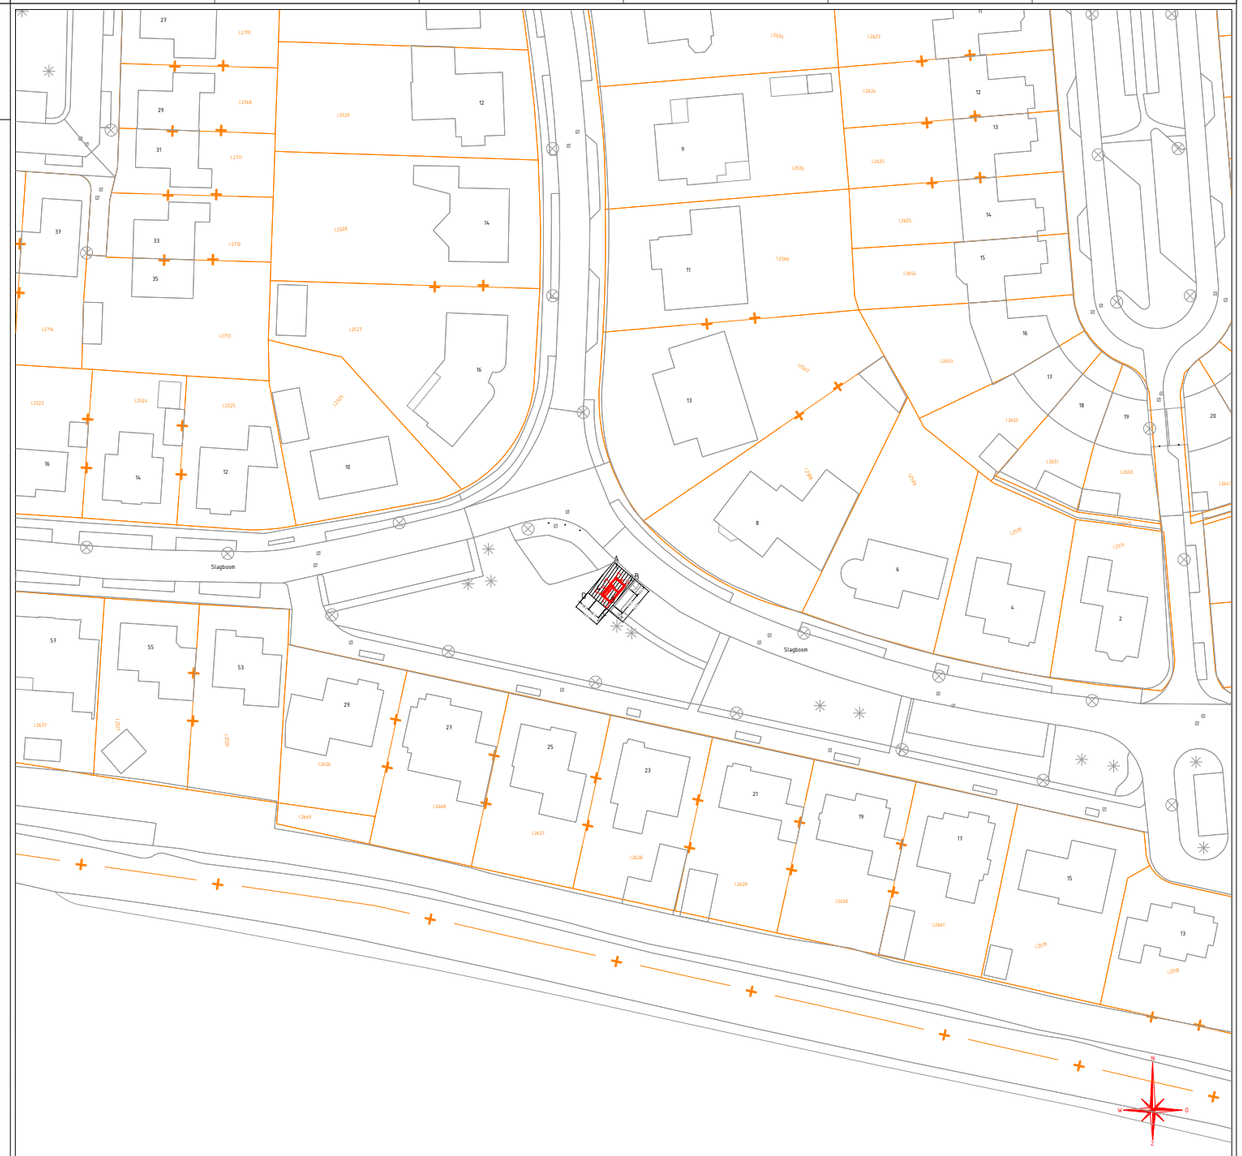

Schaal 1:1000

Slagboom \ 's-Heerenberg
Behuizing nr. 1 234 567
Stationstekening Slagboom 8 TO / Alfen Pacto30

Liander
onderdeel van alliander

Gemeente:			
Get. : Bertin Seppenwoolde	Datum: 06-08-2026		
Wijz. A :	Datum:	Par.:	
Wijz. B :	Datum:	Par.:	
Wijz. C :	Datum:	Par.:	
Engineer : Bertin Seppenwoolde	Tel. nr : 06-81182727		

Beheerkaart :			
Datum	: 6-8-2026		
Status	: Nieuw		
Schaal	: 1:200/1:1000		
Discipline	: E-LS		
Blad nr:	1/2	Formaat:	A3
CS nr:			
Regio:	Gelderland ZO - IPG		
Case nr:	0350985		